


Vivienda P-8

Tipo T6.c
Nº Dormitorios 4

Superficie útil interior	116,72 m2u
Superficie útil ext. cubierta	6,91 m2u
Superficie útil Total	123,63 m2u
Superficie Construida	149,87 m2c
Superficie útil ext. descubierta	84,35 m2u



PLANTA BAJA Y PARCELA

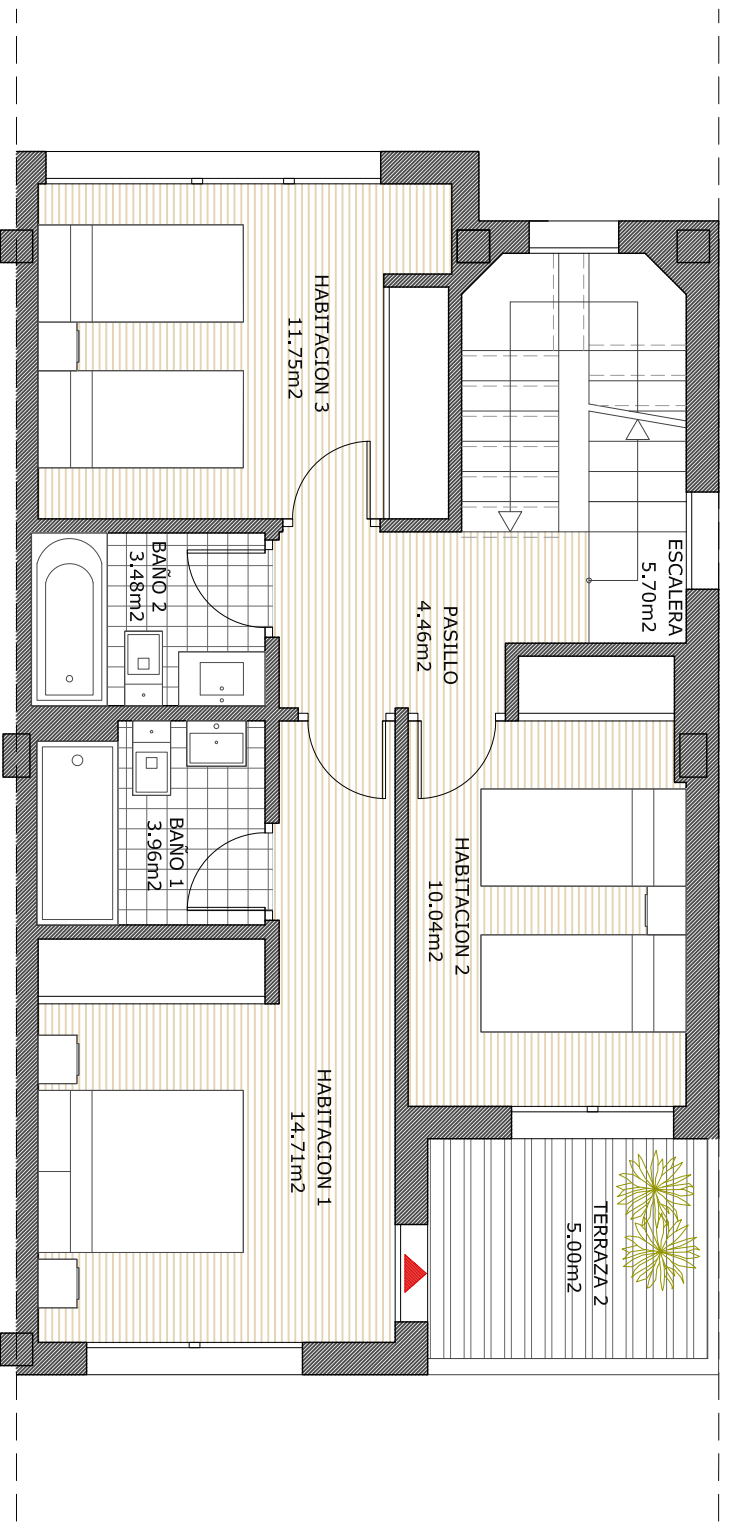



PLANTA PRIMERA

Superficie P.Baja

Superficie útil interior	49,08 m2u
Superficie útil ext. cubierta	4,40 m2u
Superficie útil Total	53,48 m2u
Superficie Construida	64,00 m2c
Superficie útil ext. descubierta	84,35 m2u

Superficie P.Primer

Superficie útil interior	54,10 m2u
Superficie útil ext. cubierta	2,50 m2u
Superficie útil Total	56,60 m2u
Superficie Construida	68,24 m2c
Superficie útil ext. descubierta	0,00 m2u

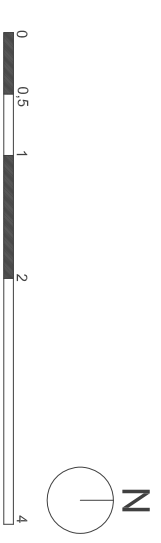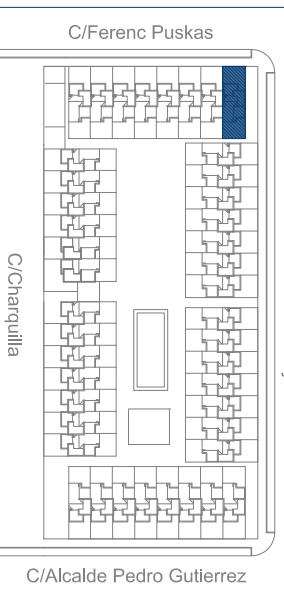

Gestora:

VÍVEME

Promueve:

RESIDENCIAL PALMERA
DE CARANDAY

Comercializa:

my dream
my home
consuloría inmobiliaria

Arquitectos:

ESTUDIO AM