


Vivienda P-43


Tipo T1
Nº Dormitorios 4

Superficie útil interior 116,77 m²
Superficie útil ext. cubierta 7,04 m²
Superficie útil Total 123,81 m²
Superficie Construida 149,97 m²
Superficie útil ext. descubierta 65,23 m²

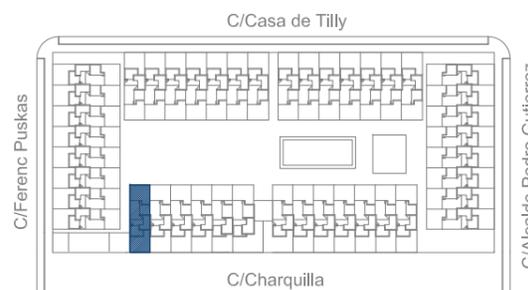


Gestiona: **VIVEME**
Promueve: RESIDENCIAL PALMERA DE CARANDAY S.C

Comercializa: my dream my home consultoría inmobiliaria
Arquitectos: ESTUDIO AM

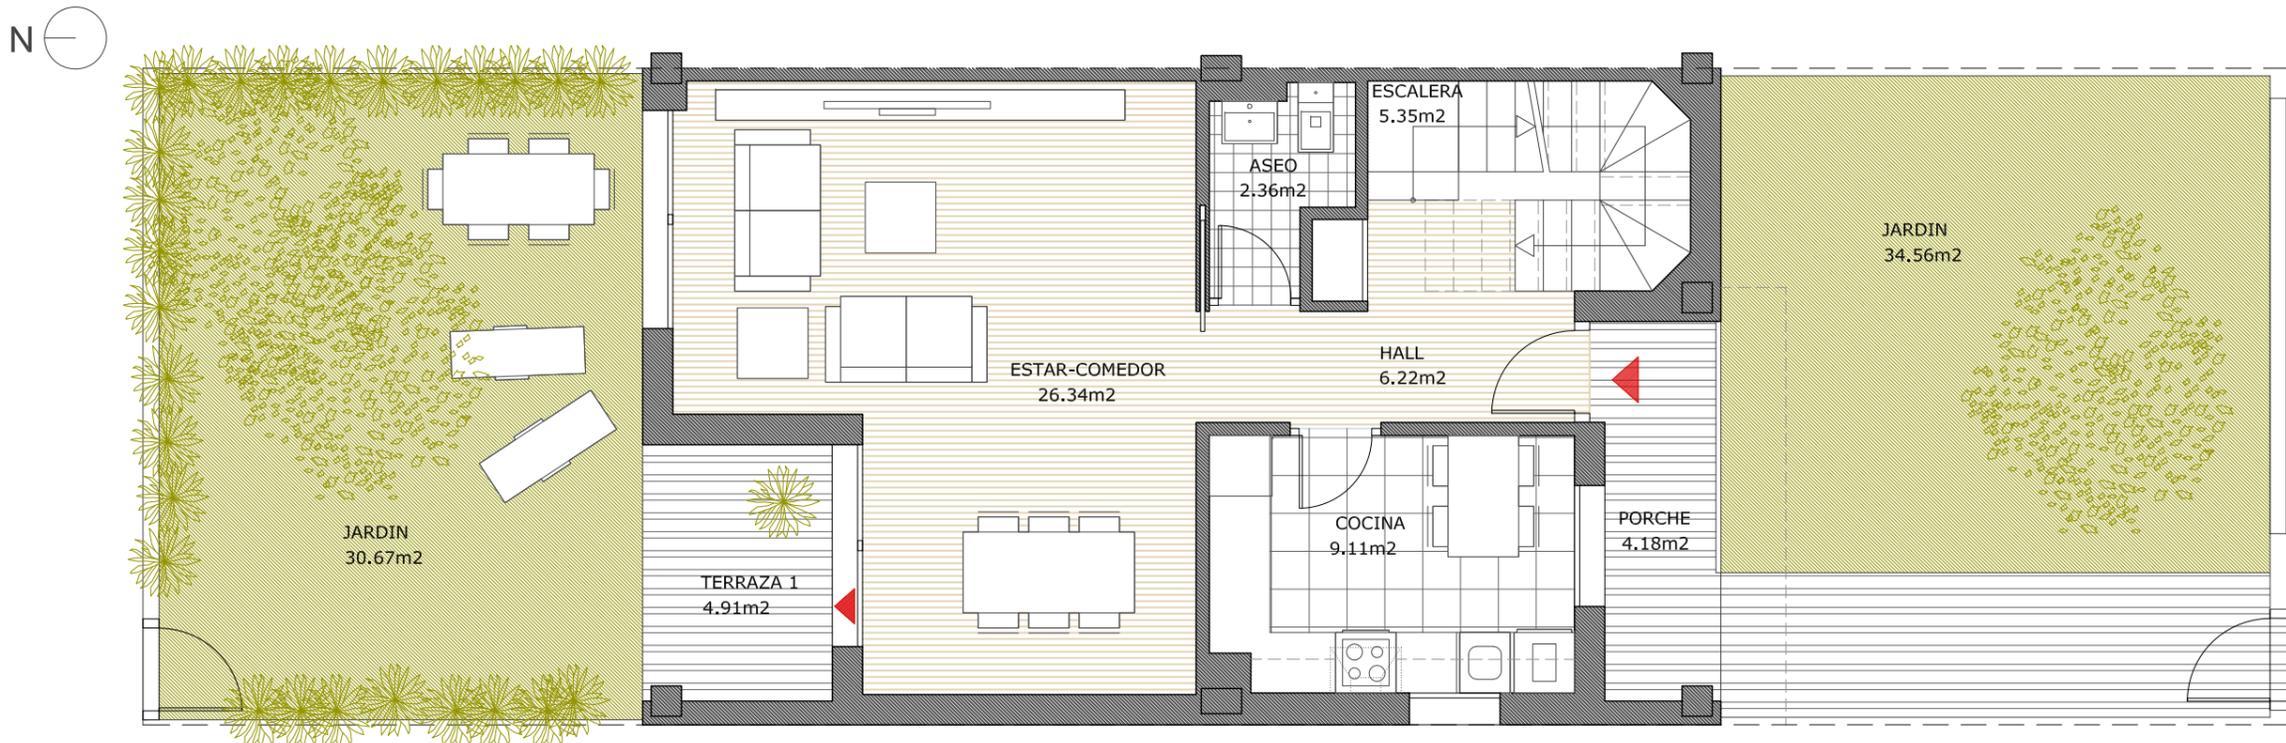

PLANTA BAJA Y PARCELA

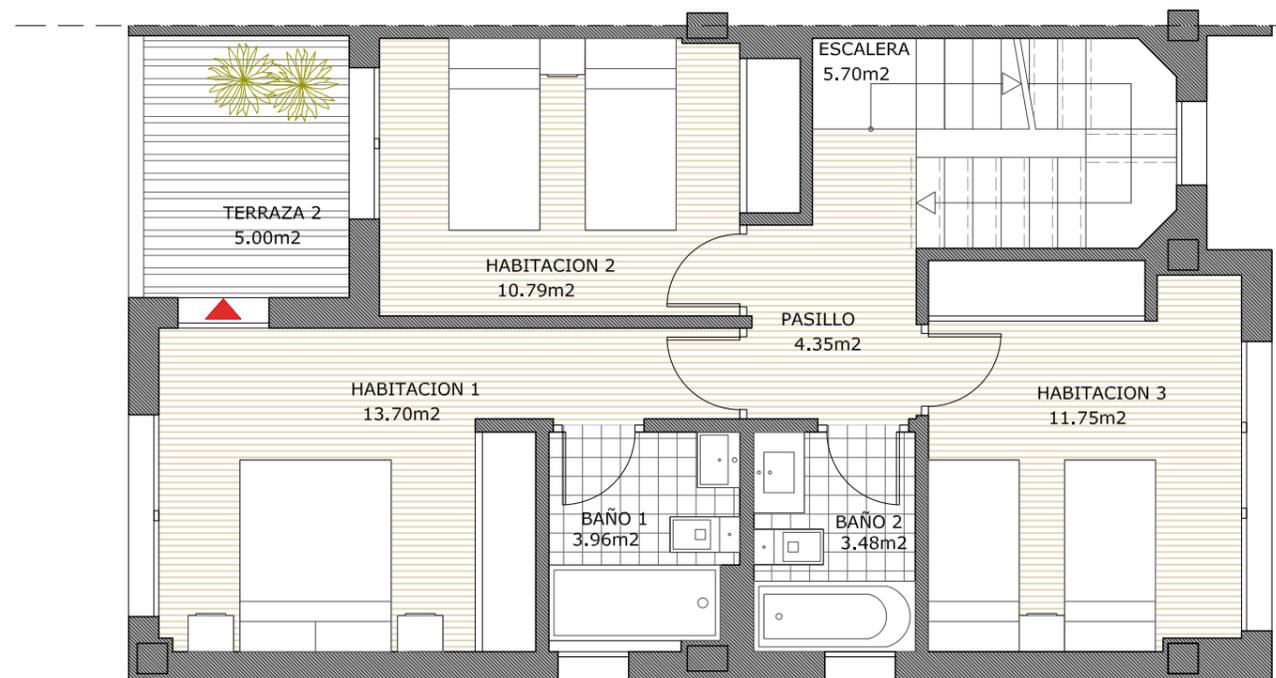


PLANTA PRIMERA

Superficie P.Baja


Superficie útil interior 49,38 m²
Superficie útil ext. cubierta 4,54 m²
Superficie útil Total 53,92 m²
Superficie Construida 63,96 m²
Superficie útil ext. descubierta 65,23 m²

Superficie P.Primer

Superficie útil interior 53,73 m²
Superficie útil ext. cubierta 2,50 m²
Superficie útil Total 56,23 m²
Superficie Construida 68,36 m²
Superficie útil ext. descubierta 0,00 m²

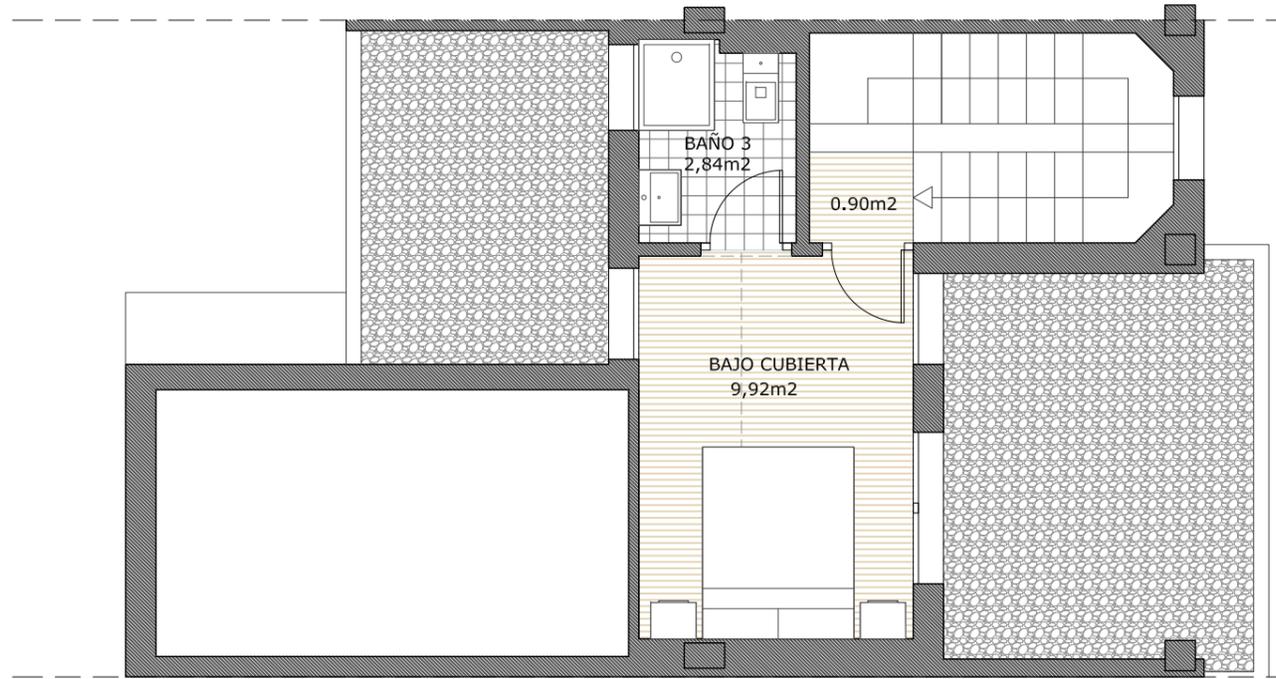

PLANTA BAJO CUBIERTA

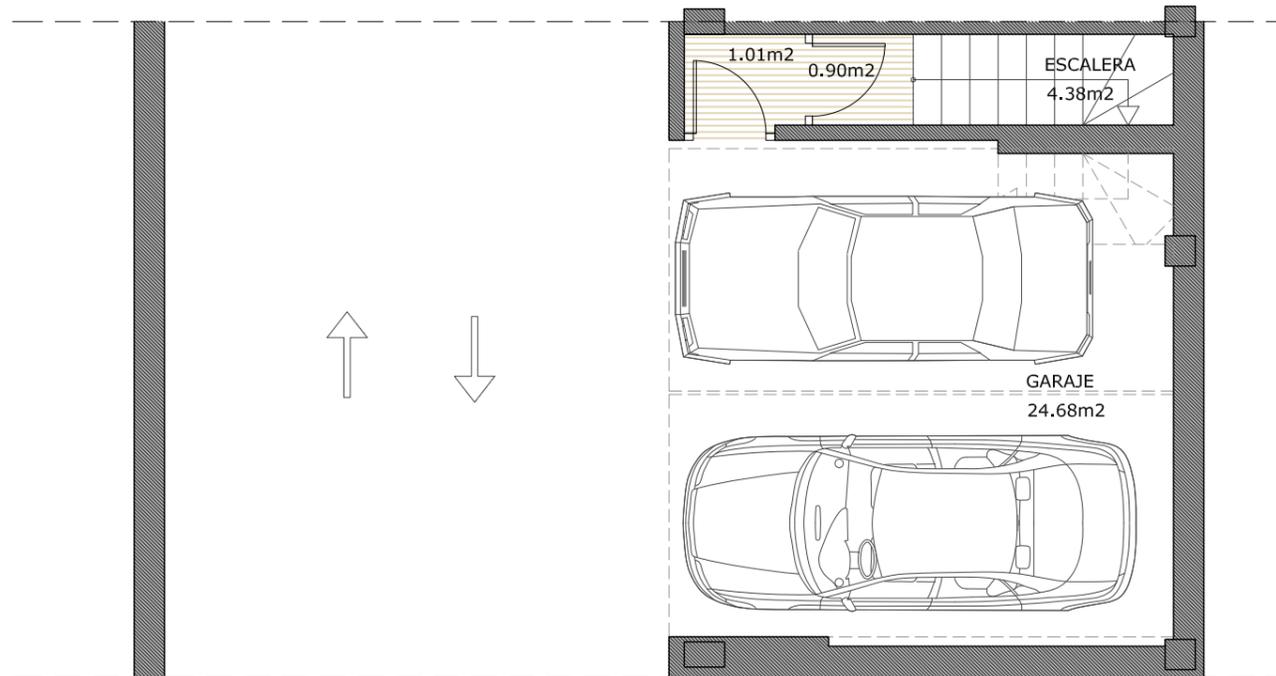


PLANTA SOTANO

VIVE
CAÑAVERAL

Vivienda P-43

Tipo T1
Nº Dormitorios 4

Superficie útil interior	116,77 m2u
Superficie útil ext. cubierta	7,04 m2u
Superficie útil Total	123,81 m2u
Superficie Construida	149,97 m2c
Superficie útil ext. descubierta	65,23 m2u

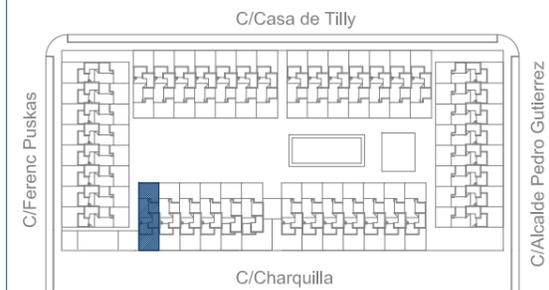

Superficie P.Sotano

Superficie útil interior	30,97 m2u
Superficie útil ext. cubierta	0 m2u
Superficie útil Total	30,97 m2u
Superficie Construida	34,45 m2c
Superficie útil ext. descubierta	0 m2u

Superficie P.Bajo Cubierta

Superficie útil interior	13,66 m2u
Superficie útil ext. cubierta	0 m2u
Superficie útil Total	13,66 m2u
Superficie Construida	17,64 m2c
Superficie útil ext. descubierta	0 m2u

RESIDENCIAL PALMERA DE CARANDAY 43 VIVIENDAS UNIFAMILIARES VPPL. - MADRID

El presente plano no es definitivo, pues se corresponde a fase de anteproyecto. Residencial PALMERA DE CARANDAY, S.C se reserva la facultad de incluir modificaciones por exigencias técnicas, urbanísticas o administrativas. Las superficies de las estancias son aproximadas, pudiendo experimentar modificaciones por razones técnicas en el desarrollo de la ejecución de la obra.

El mobiliario es meramente orientativo y no va incluido en el precio. Las superficies rotuladas son superficies computadas según el reglamento de viviendas con protección pública de la Comunidad de Madrid.

Gestiona:



Promueve:



Comercializa:



Arquitectos:

