




PLANTA BAJA

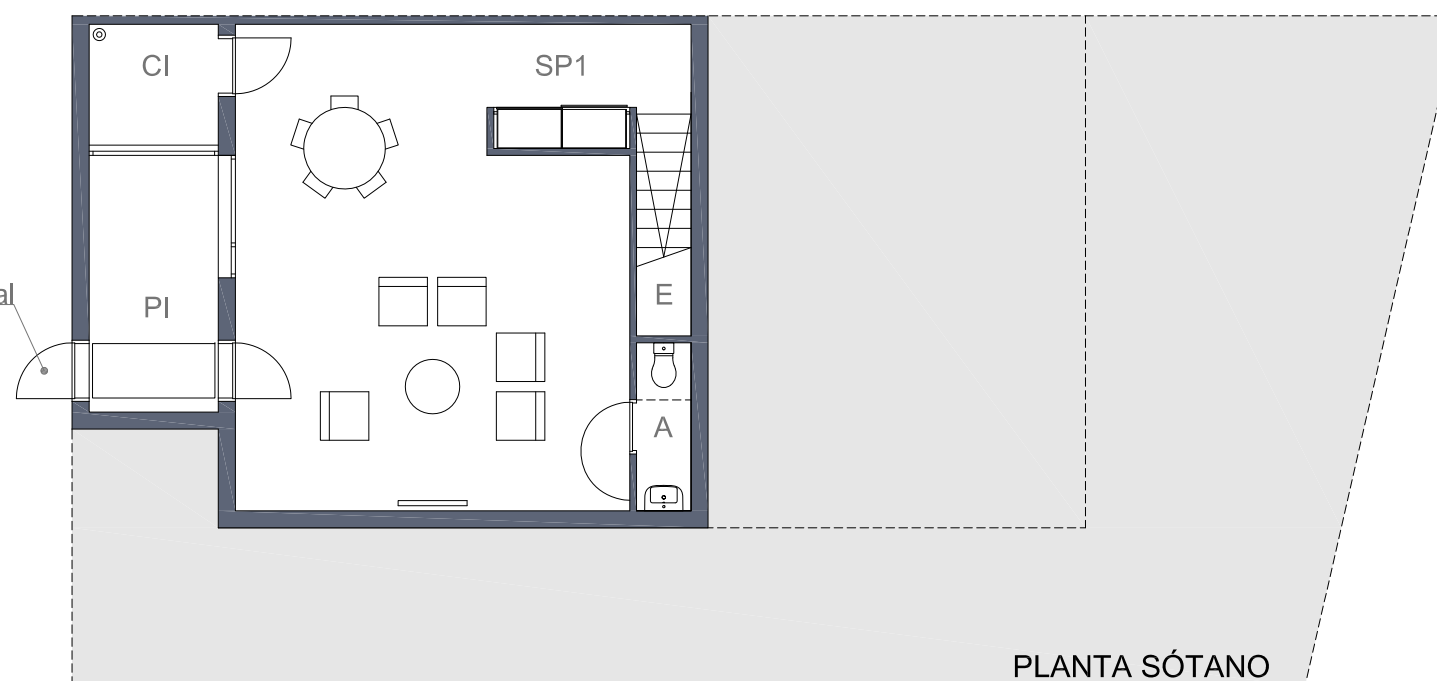

PLANTA SÓTANO

- Jardín sobre terreno natural
- Jardín sobre forjado
- Vacios

**VIVEME**  
**LA GARDENIA TORRELODONES**

Vivienda 14 C/ Jesusa Lara 24-26

Superficie Parcela	233.74 m <sup>2</sup>
Superficie Patio / Jardín	114.95 m <sup>2</sup>
Superficie Total Construída propia.	345.46 m <sup>2</sup>
Superficie Total Construída l/p.p. zz.cc.	373.82 m <sup>2</sup>

**SUPERFICIES ÚTILES**

<u>Planta sótano</u>		
VE	Vestíbulo estanco	- m <sup>2</sup>
SP1	Sala Polivalente	42.40 m <sup>2</sup>
CI	Cuarto instalaciones	3.37 m <sup>2</sup>
E	Escalera	3.36 m <sup>2</sup>
A	Aseo	1.98 m <sup>2</sup>
PI	Patio Inglés	9.93 m <sup>2</sup>
AP	Área plazas aparcamiento	28.56 m <sup>2</sup>
<u>Total planta sótano</u>		<u>89.60 m<sup>2</sup></u>


Planta baja

PA	Porche cubierto acceso	4.83 m <sup>2</sup>
V	Vestíbulo	9.86 m <sup>2</sup>
C	Cocina	10.32 m <sup>2</sup>
DE	Distribuidor Escalera	11.05 m <sup>2</sup>
B1	Baño 1	2.52 m <sup>2</sup>
D1	Dormitorio 1	10.35 m <sup>2</sup>
SC	Salón Comedor	37.90 m <sup>2</sup>
PP	Porche cubierto posterior	6.15 m <sup>2</sup>
<u>Total planta baja</u>		<u>92.98 m<sup>2</sup></u>

**SUPERFICIES CONSTRUIDAS\***

<u>Planta sótano</u>	<u>94.63 m<sup>2</sup></u>
<u>Planta baja</u>	<u>105.07 m<sup>2</sup></u>

\* Superficie construída propia, sin incluir parte proporcional de zonas comunes

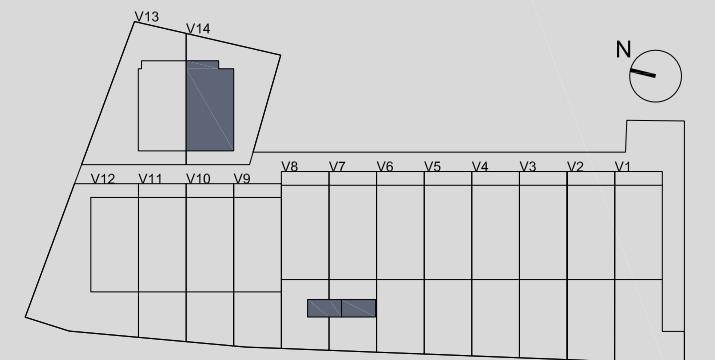

PLANTA

ESCALA GRÁFICA 0 1 2 3 4 5 6



PLANTA BAJO CUBIERTA



PLANTA PRIMERA

- Jardín sobre terreno natural
- Jardín sobre forjado
- Vacios

**VIVEME**  
**LA GARDENIA TORRELODONES**  
 Vivienda 14 C/ Jesusa Lara 24-26

Superficie Parcela	233.74 m <sup>2</sup>
Superficie Patio / Jardín	114.95 m <sup>2</sup>
Superficie Total Construída propia.	345.46 m <sup>2</sup>
Superficie Total Construída l/p.p. zz.cc.	373.82 m <sup>2</sup>


**SUPERFICIES ÚTILES**

<u>Planta primera</u>		
DE	Distribuidor Escalera	13.11 m <sup>2</sup>
BB	Biblioteca	8.86 m <sup>2</sup>
D2	Dormitorio 2	12.48 m <sup>2</sup>
B2	Baño 2	6.72 m <sup>2</sup>
D3	Dormitorio 3	12.48 m <sup>2</sup>
B3	Baño 3	4.32 m <sup>2</sup>
D4	Dormitorio 4	18.35 m <sup>2</sup>
TZ1	Terraza 1	1.40 m <sup>2</sup>
<u>Total planta primera</u>		<u>77.72 m<sup>2</sup></u>

<u>Planta bajo cubierta **</u>		
SP2	Sala Polivalente	42.74 m <sup>2</sup>
B4	Baño 4	- m <sup>2</sup>
AL	Almacén	- m <sup>2</sup>
TZ2	Terraza 2	7.92 m <sup>2</sup>
<u>Total planta bajo cubierta **</u>		<u>50.66 m<sup>2</sup></u>

<b>SUPERFICIES CONSTRUIDAS*</b>		
<u>Planta primera</u>		<u>90.36 m<sup>2</sup></u>
<u>Planta bajo cubierta **</u>		<u>55.40 m<sup>2</sup></u>

\* Superficie construída propia, sin incluir parte proporcional de zonas comunes  
 \*\* Superficie útil y construída computada a partir de 1,50m. de altura

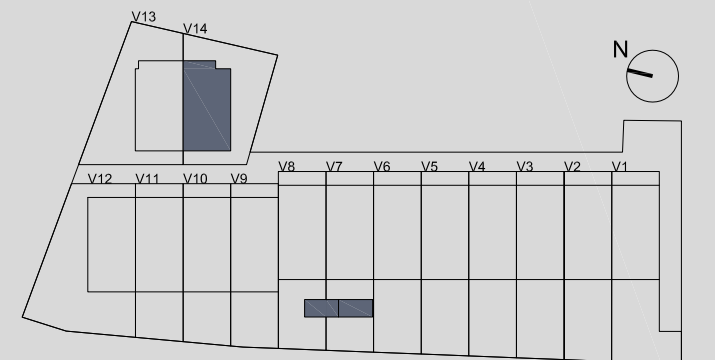

PLANTA

