


PLANTA BAJA

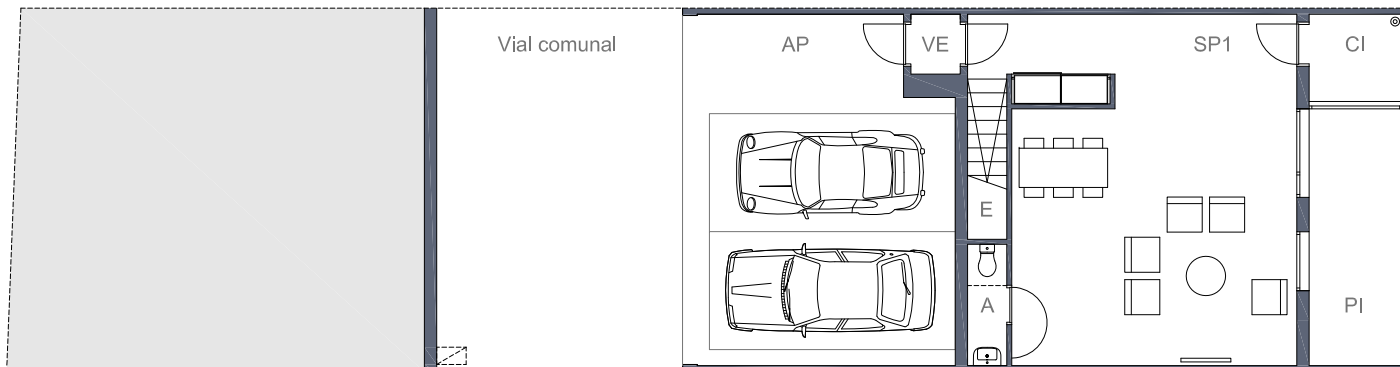

PLANTA SÓTANO

- Jardín sobre terreno natural
- Jardín sobre forjado
- Vacios

VIVEME
LA GARDENIA TORRELODONES

Vivienda 5 C/ Jesusa Lara 24-26

Superficie Parcela	210.94 m2
Superficie Patio / Jardín	95.49 m2
Superficie Total Construida propia.	379.82 m2
Superficie Total Construida i/p.p. zz.cc.	427.13 m2


SUPERFICIES ÚTILES

<u>Planta sótano</u>	
VE Vestíbulo estanco	1.22 m2
SP1 Sala Polivalente	42.40 m2
CI Cuarto instalaciones	3.37 m2
E Escalera	3.36 m2
A Aseo	1.98 m2
PI Patio Inglés	9.93 m2
AP Cochera	37.80 m2
<u>Total planta sótano</u>	<u>100.06 m2</u>

<u>Planta baja</u>	
PA Porche cubierto acceso	4.83 m2
V Vestíbulo	9.86 m2
C Cocina	10.32 m2
DE Distribuidor Escalera	11.05 m2
B1 Baño 1	2.52 m2
D1 Dormitorio 1	10.35 m2
SC Salón Comedor	37.90 m2
PP Porche cubierto posterior	13.58 m2
<u>Total planta baja</u>	<u>100.41 m2</u>

SUPERFICIES CONSTRUIDAS*	
<u>Planta sótano</u>	<u>110.26 m2</u>
<u>Planta baja</u>	<u>112.82 m2</u>

* Superficie construida propia, sin incluir parte proporcional de zonas comunes

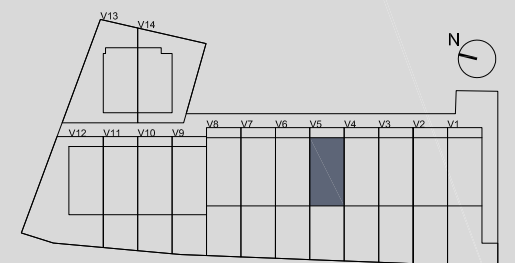


PLANTA


ESCALA GRÁFICA 0 1 2 3 4 5 6

VIVEME

GESTIONA:

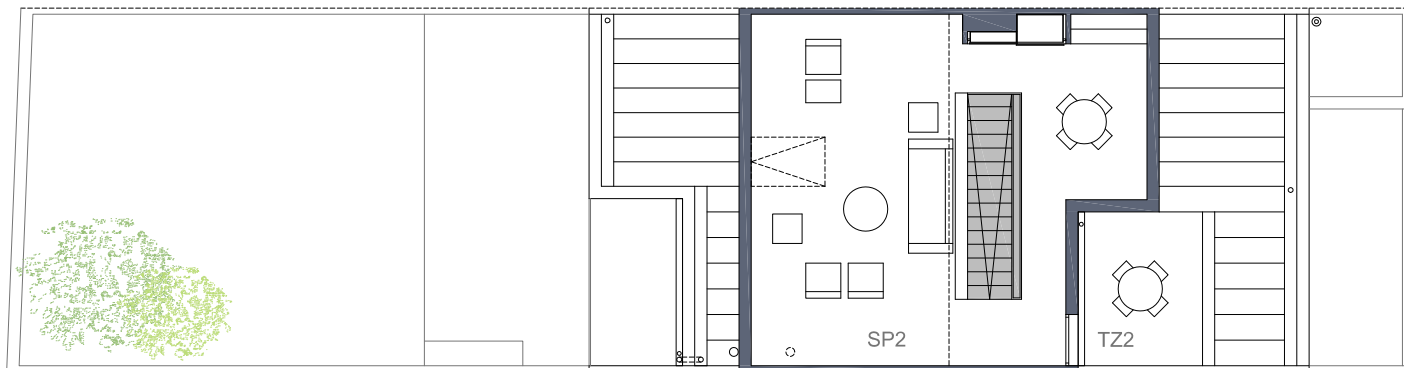

N
PLANTA BAJO CUBIERTA

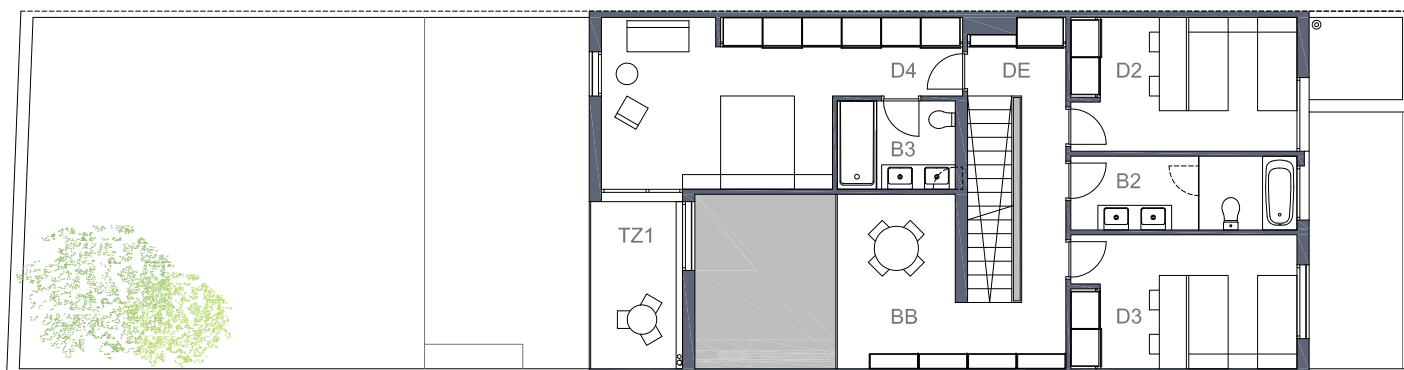

N
PLANTA PRIMERA

- Jardín sobre terreno natural
- Jardín sobre forjado
- Vacios

Superficie Parcela	210.94 m2
Superficie Patío / Jardín	95.49 m2
Superficie Total Construída propia.	379.82 m2
Superficie Total Construída i/p.p. zz.cc.	427.13 m2

SUPERFICIES ÚTILES

Planta primera

DE	Distribuidor Escalera	13.11 m2
BB	Biblioteca	8.86 m2
D2	Dormitorio 2	12.48 m2
B2	Baño 2	6.72 m2
D3	Dormitorio 3	12.48 m2
B3	Baño 3	4.32 m2
D4	Dormitorio 4	20.63 m2
TZ1	Terraza 1	6.36 m2
Total planta primera		84.96 m2

Planta bajo cubierta **


SP2	Sala Polivalente	45.90 m2
B4	Baño 4	- m2
AL	Almacén	- m2
TZ2	Terraza 2	7.92 m2
Total planta bajo cubierta **		53.82 m2

SUPERFICIES CONSTRUIDAS*

Planta primera	98.11 m2
Planta bajo cubierta **	58.63 m2

* Superficie construída propia, sin incluir parte proporcional de zonas comunes

** Superficie útil y construída computada a partir de 1,50m. de altura

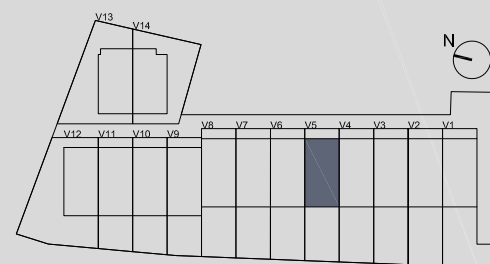

PLANTA

ESCALA GRÁFICA 0 1 2 3 4 5 6