



Portal	2	1º- B
Tipo	12	2D

SUPERFICIES ÚTILES INTERIORES



V	Vestíbulo	2,29
SC	Salón Comedor	18,66
C	Cocina	7,52
D1	Dormitorio 1	12,54
D2	Dormitorio 2	11,09
D3	Dormitorio 3	0,00
B1	Baño 1	3,40
B2	Baño 2	3,26
D	Distribuidor	3,99
Total superficie interior		62,75

SUPERFICIES ÚTILES EXTERIORES

TD	Tendedero	2,08
J	Jardín	0,00
P	Patio	0,00
T1	Terraza	8,20
T2	Terraza	0,00
Total superficie exterior		10,28

SUPERFICIES CONSTRUIDAS

Sup. interior con p.p. común	85,37
Superficies exteriores	11,23

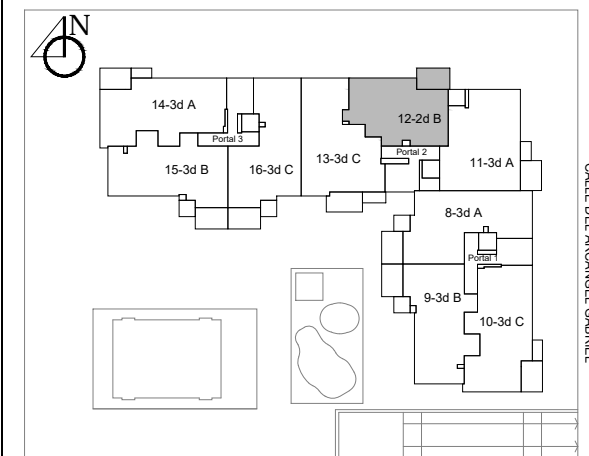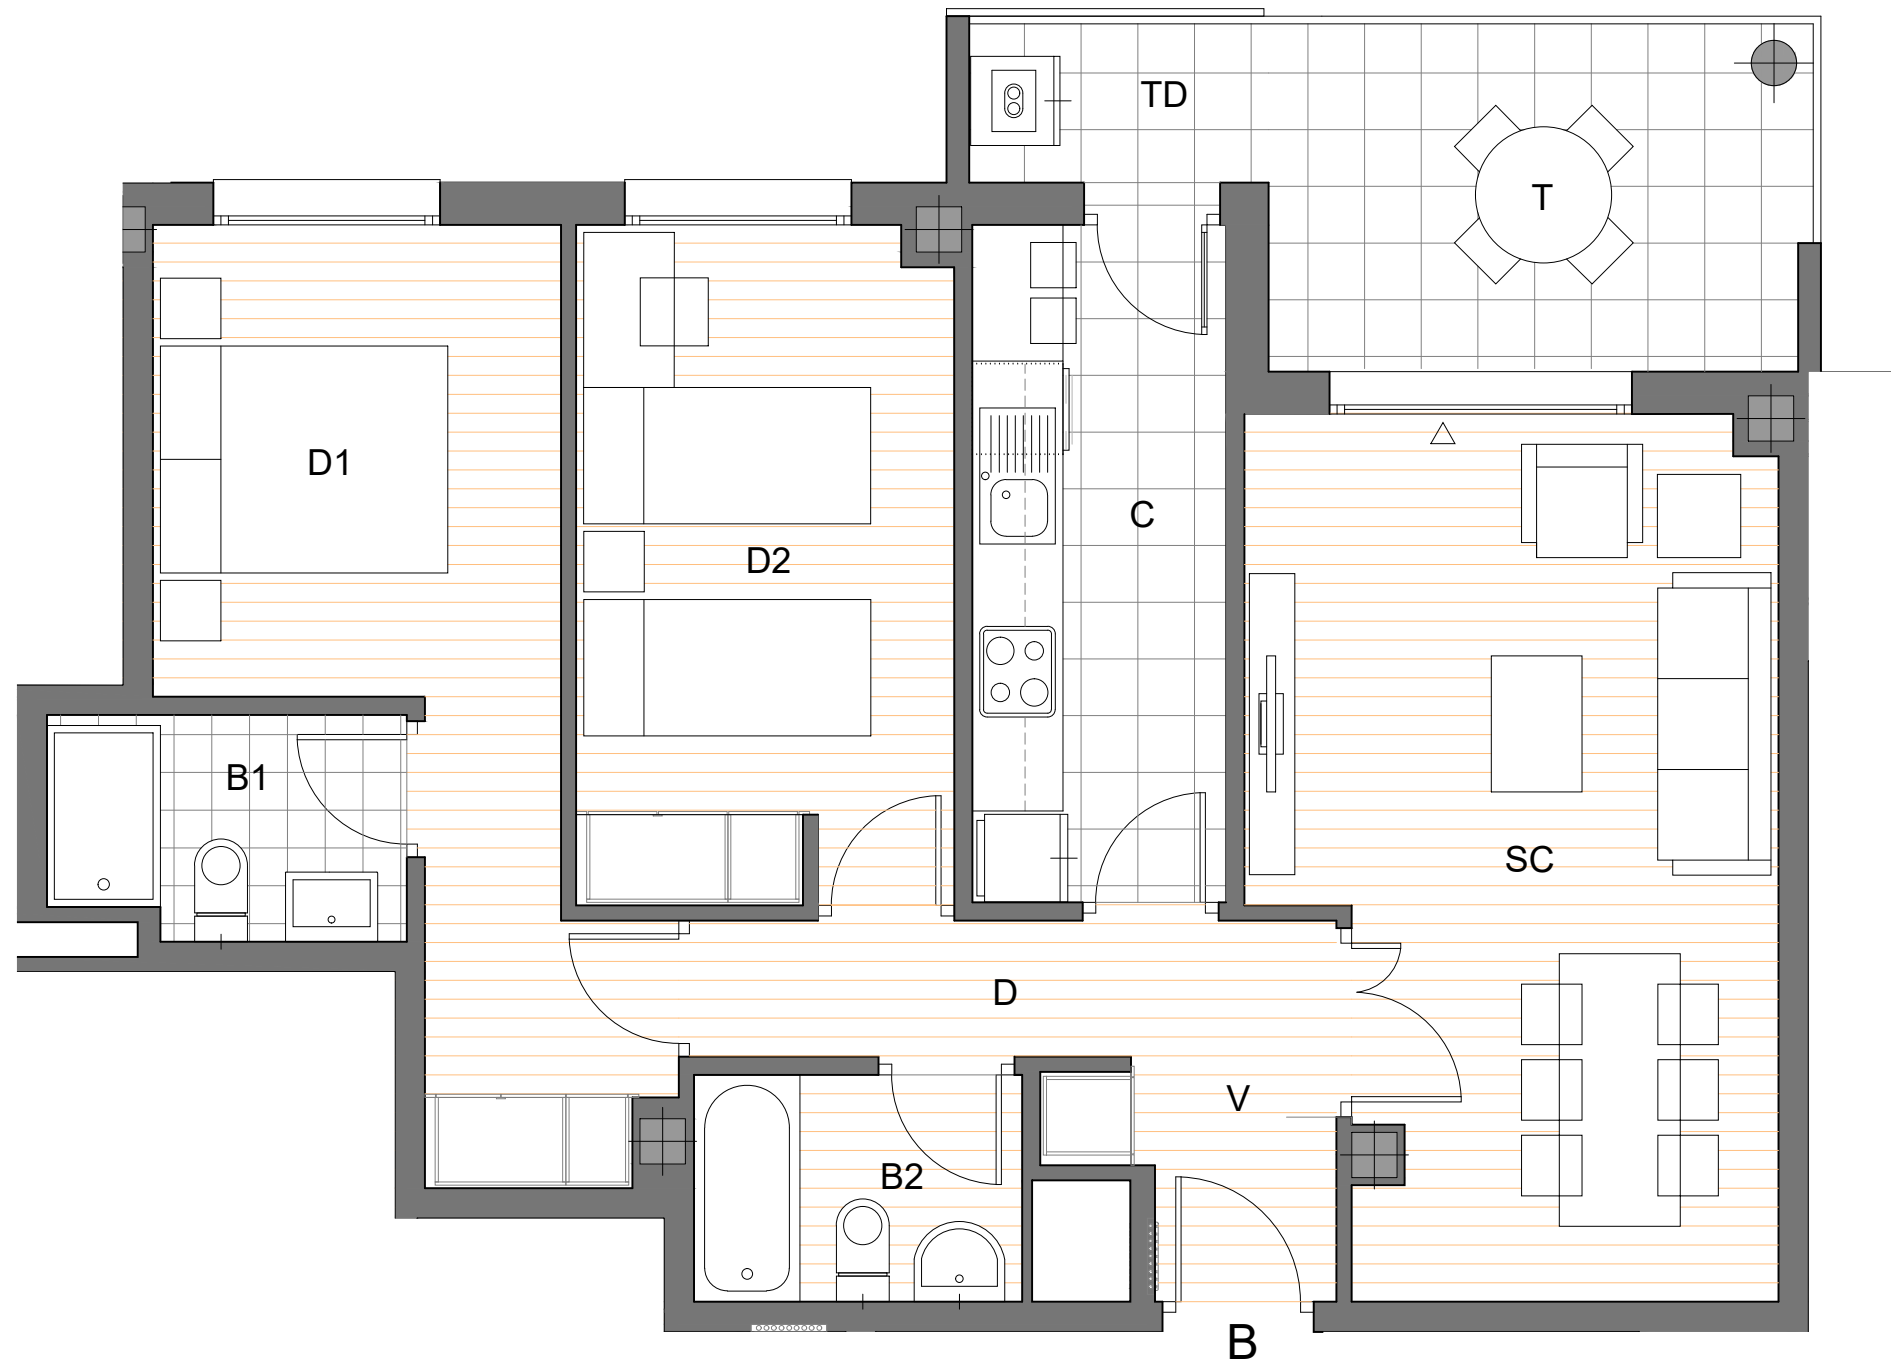

PLANTA TIPO 1ª - 2ª - 3ª

RESIDENCIAL "VIVE NAVALCARNERO" 40 VIVIENDAS EN ALTURA Y ZONAS COMUNES - NAVALCARNERO (MADRID) - info@vivenavalcarnero.es
 El presente plano no es definitivo, pues se corresponde a fase de anteproyecto. Viveme Real Estate Management S.L. se reserva la facultad de incluir modificaciones por exigencias técnicas, urbanísticas o administrativas. Las superficies de las estancias son aproximadas, pudiendo experimentar modificaciones por razones técnicas en el desarrollo de la ejecución de la obra. El mobiliario es meramente orientativo y no va incluido en el precio.



GESTIONA: **VIVEME**