




Portal	3	1º-A
Tipo	14	3D

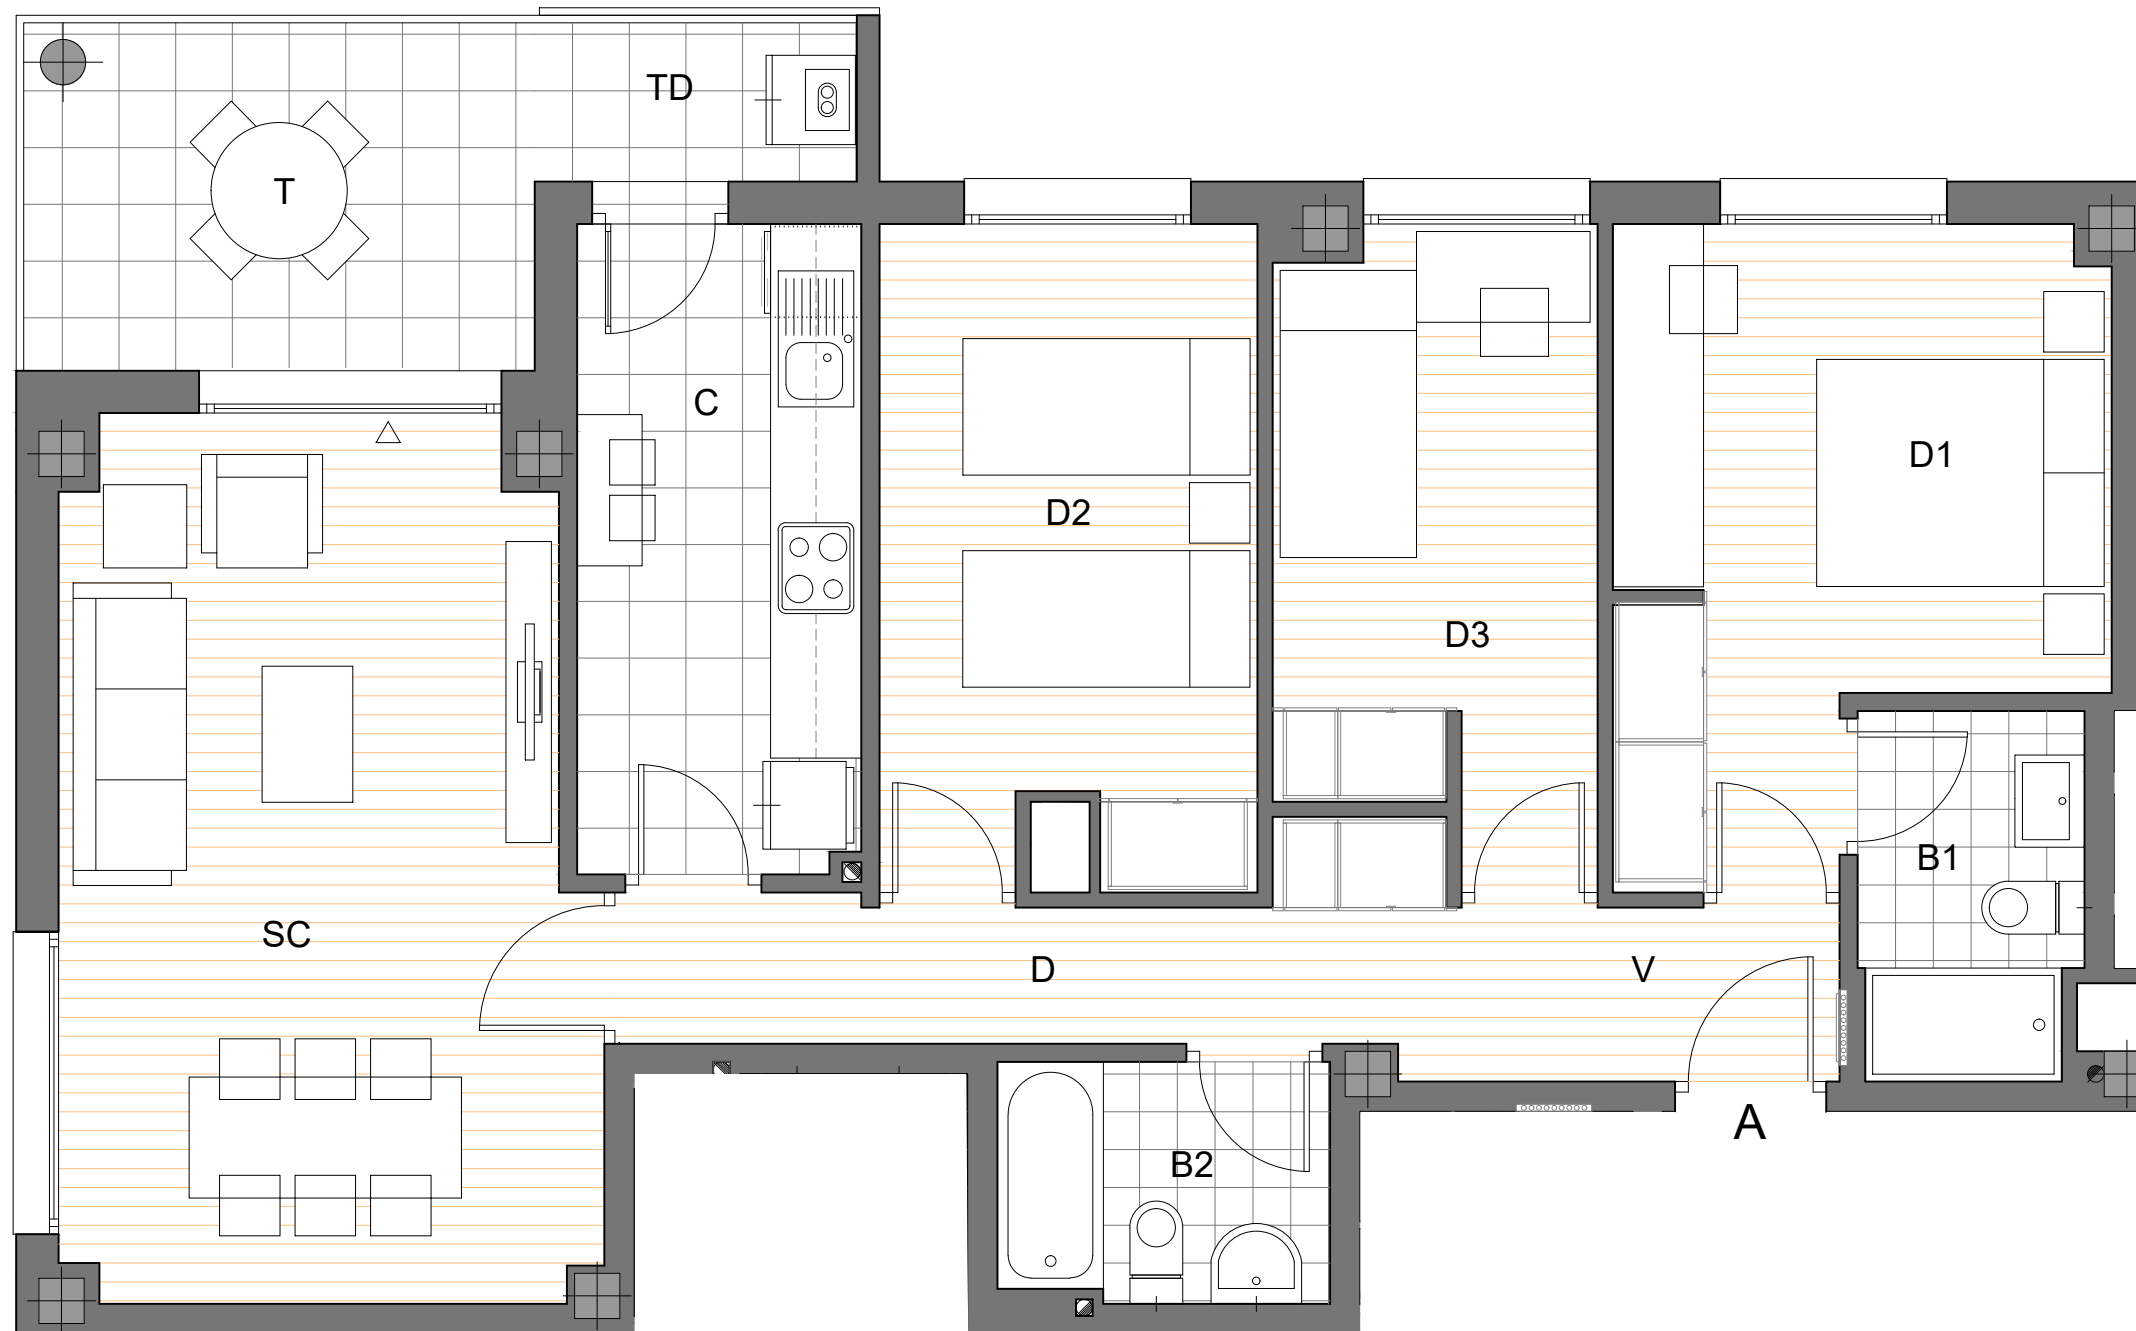

SUPERFICIES ÚTILES INTERIORES


V	Vestíbulo	3,07
SC	Salón Comedor	19,84
C	Cocina	8,05
D1	Dormitorio 1	12,08
D2	Dormitorio 2	10,67
D3	Dormitorio 3	8,54
B1	Baño 1	3,52
B2	Baño 2	3,45
D	Distribuidor	5,80
Total superficie interior		75,02

SUPERFICIES ÚTILES EXTERIORES

TD	Tendedero	2,24
J	Jardín	0,00
P	Patio	0,00
T1	Terraza	7,65
T2	Terraza	0,00
Total superficie exterior		9,89


SUPERFICIES CONSTRUIDAS

Sup. interior con p.p. común	104,40
Superficies exteriores	10,89

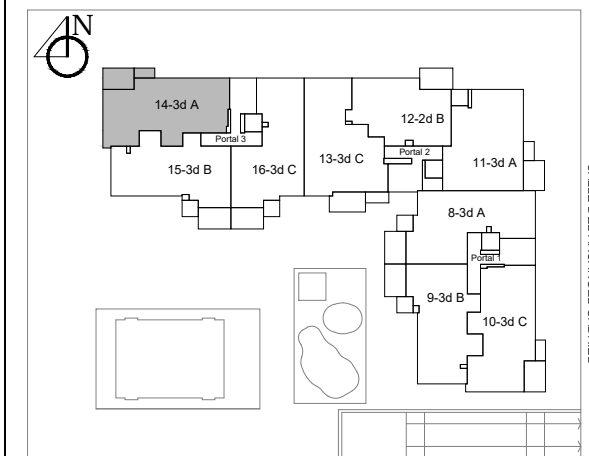

PLANTA TIPO 1ª - 2ª - 3ª

RESIDENCIAL "VIVE NAVALCARNERO" 40 VIVIENDAS EN ALTURA Y ZONAS COMUNES - NAVALCARNERO (MADRID) - info@vivenavalcarnero.es
 El presente plano no es definitivo, pues se corresponde a fase de anteproyecto. Viveme Real Estate Management S.L. se reserva la facultad de incluir modificaciones por exigencias técnicas, urbanísticas o administrativas. Las superficies de las estancias son aproximadas, pudiendo experimentar modificaciones por razones técnicas en el desarrollo de la ejecución de la obra. El mobiliario es meramente orientativo y no va incluido en el precio.

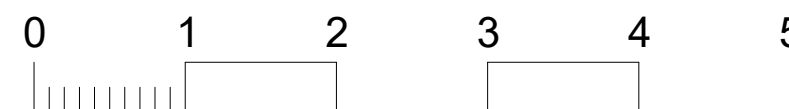

GESTIONA: **VIVEME**