



Portal	1	1º-A
Tipo	8	3D

SUPERFICIES ÚTILES INTERIORES



V	Vestíbulo	4,39
SC	Salón Comedor	19,89
C	Cocina	7,62
D1	Dormitorio 1	11,53
D2	Dormitorio 2	10,08
D3	Dormitorio 3	10,04
B1	Baño 1	3,52
B2	Baño 2	3,53
D	Distribuidor	3,06
Total superficie interior		73,66

SUPERFICIES ÚTILES EXTERIORES

TD	Tendedero	3,08
J	Jardín	0,00
P	Patio	0,00
T1	Terraza	7,91
T2	Terraza	0,00
Total superficie exterior		10,99

SUPERFICIES CONSTRUIDAS

Sup. interior con p.p. común	102,83
Superficies exteriores	11,92

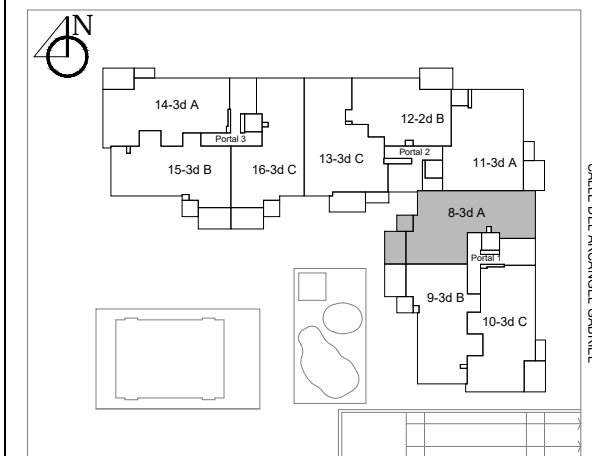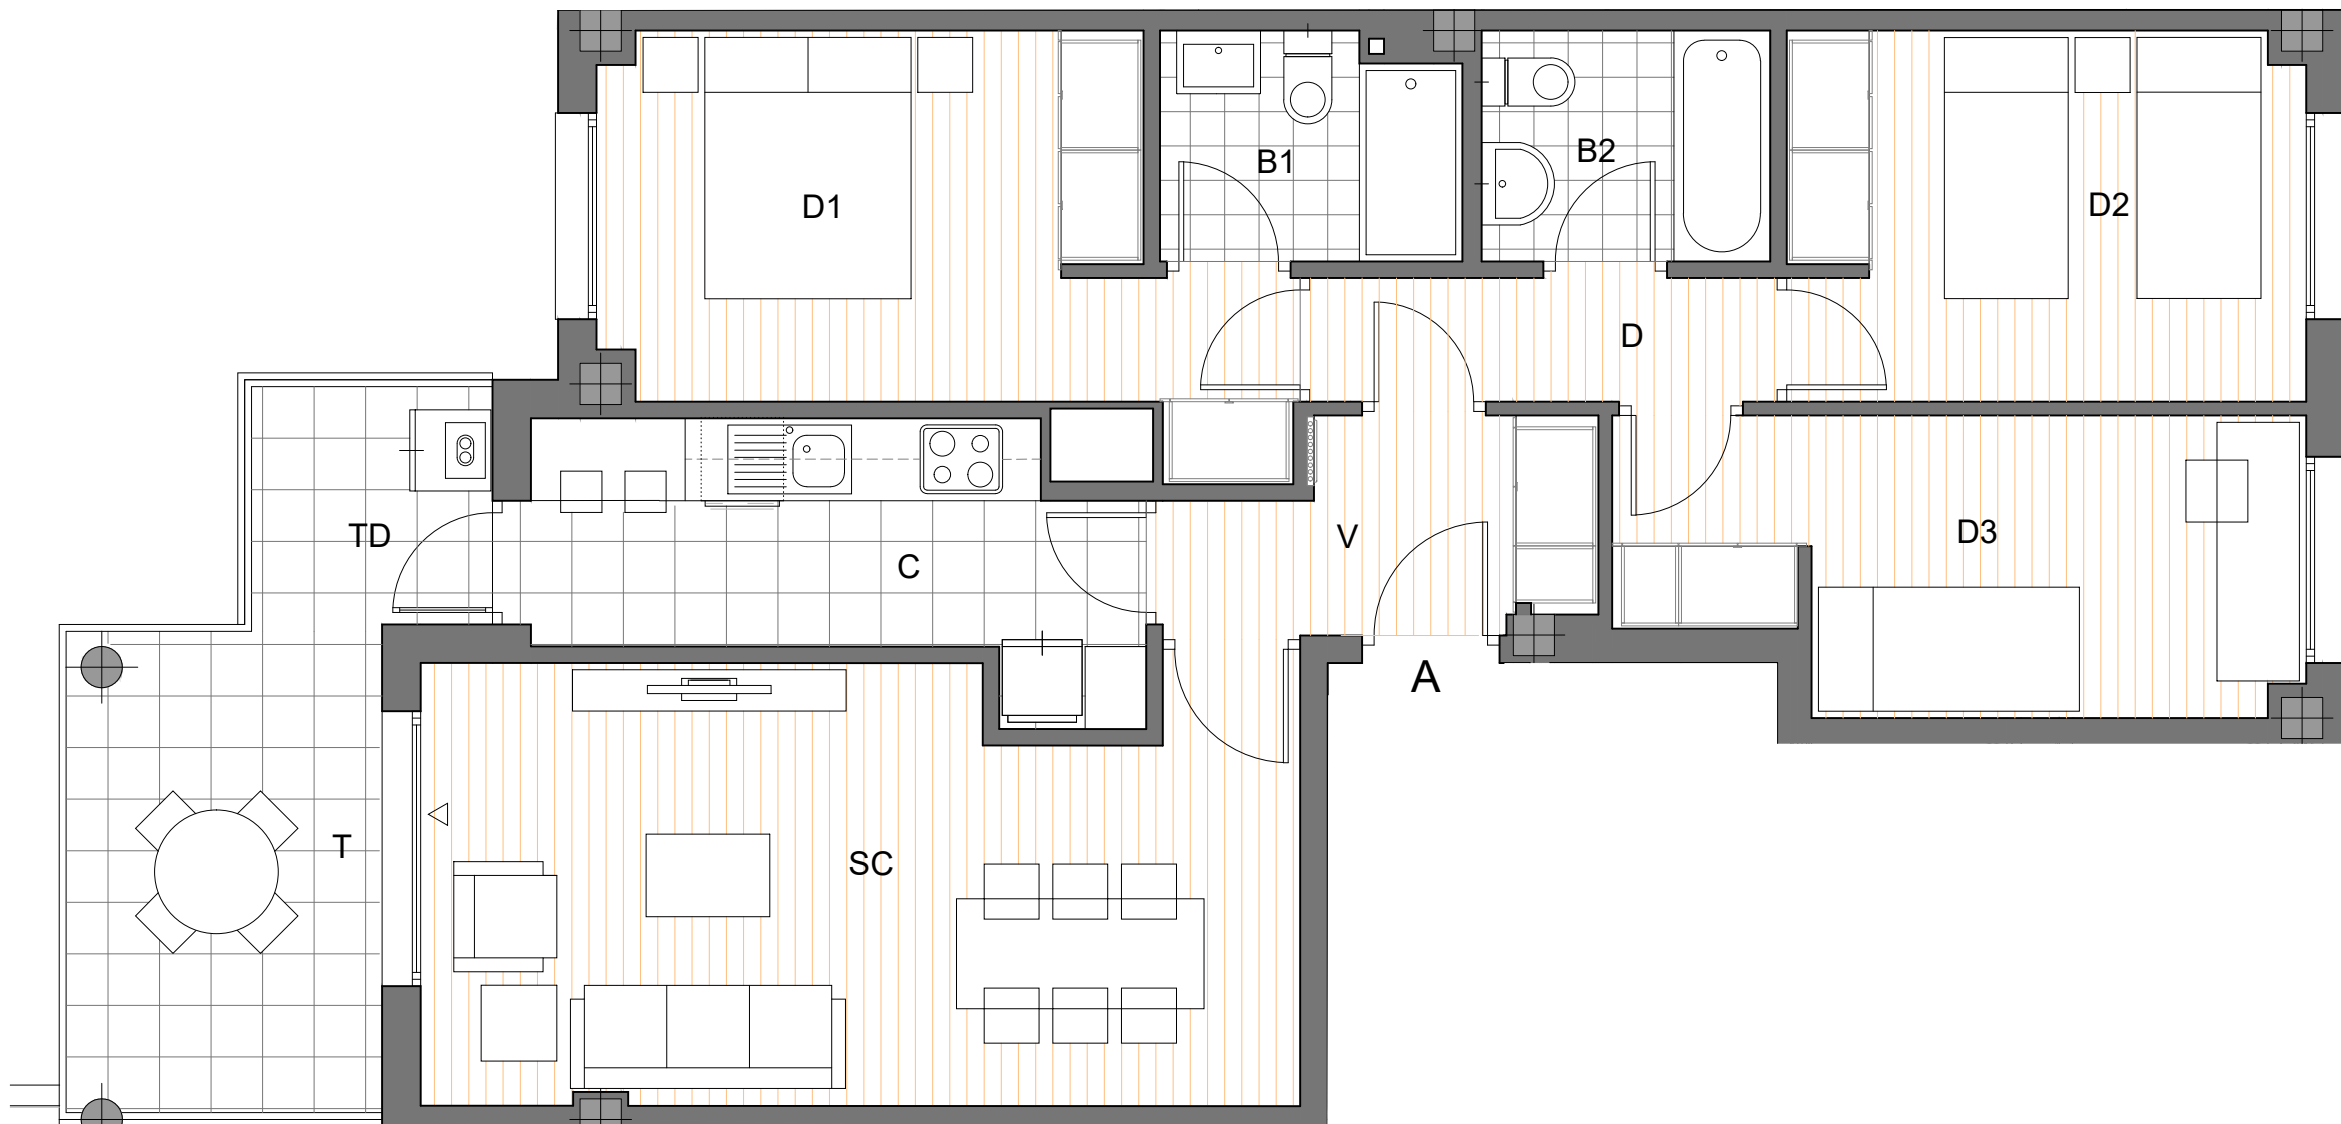

PLANTA TIPO 1ª - 2ª - 3ª

RESIDENCIAL "VIVE NAVALCARNERO" 40 VIVIENDAS EN ALTURA Y ZONAS COMUNES - NAVALCARNERO (MADRID) - info@vivenavalcarnero.es
 El presente plano no es definitivo, pues se corresponde a fase de anteproyecto. Viveme Real Estate Management S.L. se reserva la facultad de incluir modificaciones por exigencias técnicas, urbanísticas o administrativas. Las superficies de las estancias son aproximadas, pudiendo experimentar modificaciones por razones técnicas en el desarrollo de la ejecución de la obra. El mobiliario es meramente orientativo y no va incluido en el precio.



GESTIONA:



CALLE DEL ARCÁNGEL GABRIEL