



VIVIENDA 02

Nº DE DORMITORIOS	4
SUPERFICIE PARCELA PRIVATIVA	180,22 m²
SUPERFICIE CONSTRUIDA INT. VIVIENDA	219,42 m²
SUPERFICIE CONSTRUIDA EXT. CUBIERTA	23,27 m²
SUPERFICIE CONSTRUIDA VIVIENDA	242,69 m²
SUPERFICIE TOTAL DE PARCELA (P.P.Z.C)	257,89 m²
SUPERFICIE TOTAL	364,26 m²

SUPERFICIES ÚTILES INTERIORES


SC	SALÓN -COMEDOR	30,46 m²
D1	DORMITORIO 1 - DESPACHO	8,36 m²
D2	DORMITORIO 2	15,10 m²
D3	DORMITORIO 3	12,95 m²
D4	DORMITORIO 4	12,28 m²
V	VESTÍBULO	9,32 m²
VS	VESTÍBULO SÓTANO	2,74 m²
P	PASILLO	6,00 m²
C	COCINA	15,86 m²
A1	ASEO 1	3,54 m²
A2	ASEO 2	4,85 m²
A3	ASEO 3	4,10 m²
E	ESCALERA	11,02 m²
IS	INSTALACIONES	8,46 m²
A	ALMACÉN	40,92 m²

SUPERFICIES ÚTILES INTERIORES TOTALES 185,96 m²

SUPERFICIES EXTERIORES

AC	ACCESO	9,00 m²
CG	CUBIERTA GRAVA	10,49 m²
G	GARAJE	16,92 m²
IC	INSTALACIONES CUBIERTA	12,39 m²
JA	JARDINERA	7,44 m²
J	JARDÍN	36,58 m²
PA	PORCHE ACCESO	6,35 m²
PG	PÉRGOLA GARAJE	15,79 m²
PS	PÉRGOLA SALÓN	10,12 m²
T1	TERRAZA 01	9,09 m²
T2	TERRAZA 02	9,05 m²


SUPERFICIES EXTERIORES TOTALES 143,22 m²

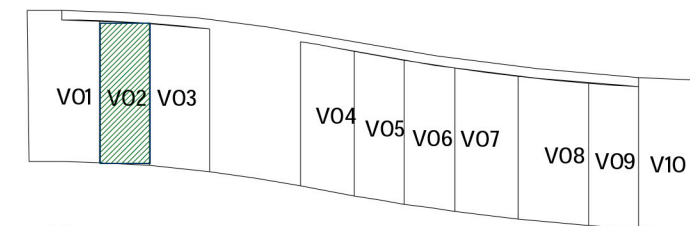

C/ Carlos Aragón Cancela




PLANTA PRIMERA E 1:100

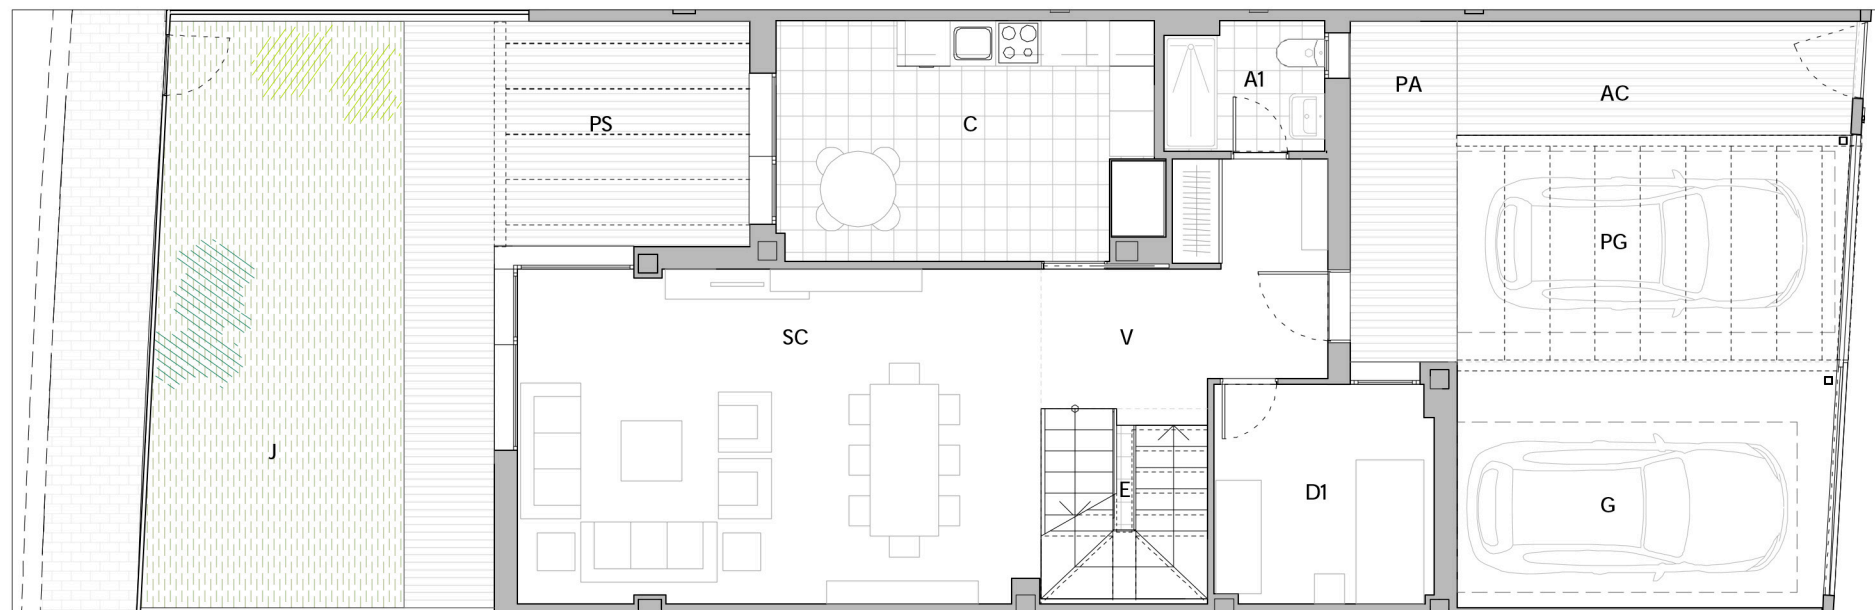

PLANTA BAJA E 1:100

RESIDENCIAL "VIVE COLMENAR" - 10 VIVIENDAS UNIFAMILIARES Y ZONAS COMUNES - COLMENAR VIEJO (MADRID)- info@vivecolmenar.es

El presente plano no es definitivo, pues se corresponde a fase de proyecto básico. Viveme Real Estate Management S.L. se reserva la facultad de incluir modificaciones por exigencias técnicas, urbanísticas o administrativas. Las superficies de las estancias son aproximadas, pudiendo experimentar modificaciones por razones técnicas en el desarrollo de la ejecución de la obra. El mobiliario es meramente orientativo y no va incluido en el precio.

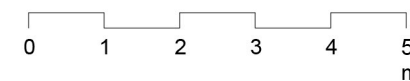


ESTUDIO ARQUITECTURA:


FIRMA
CANO Y ESCARIO
ARQUITECTURA

GESTIONA:

VIVEME

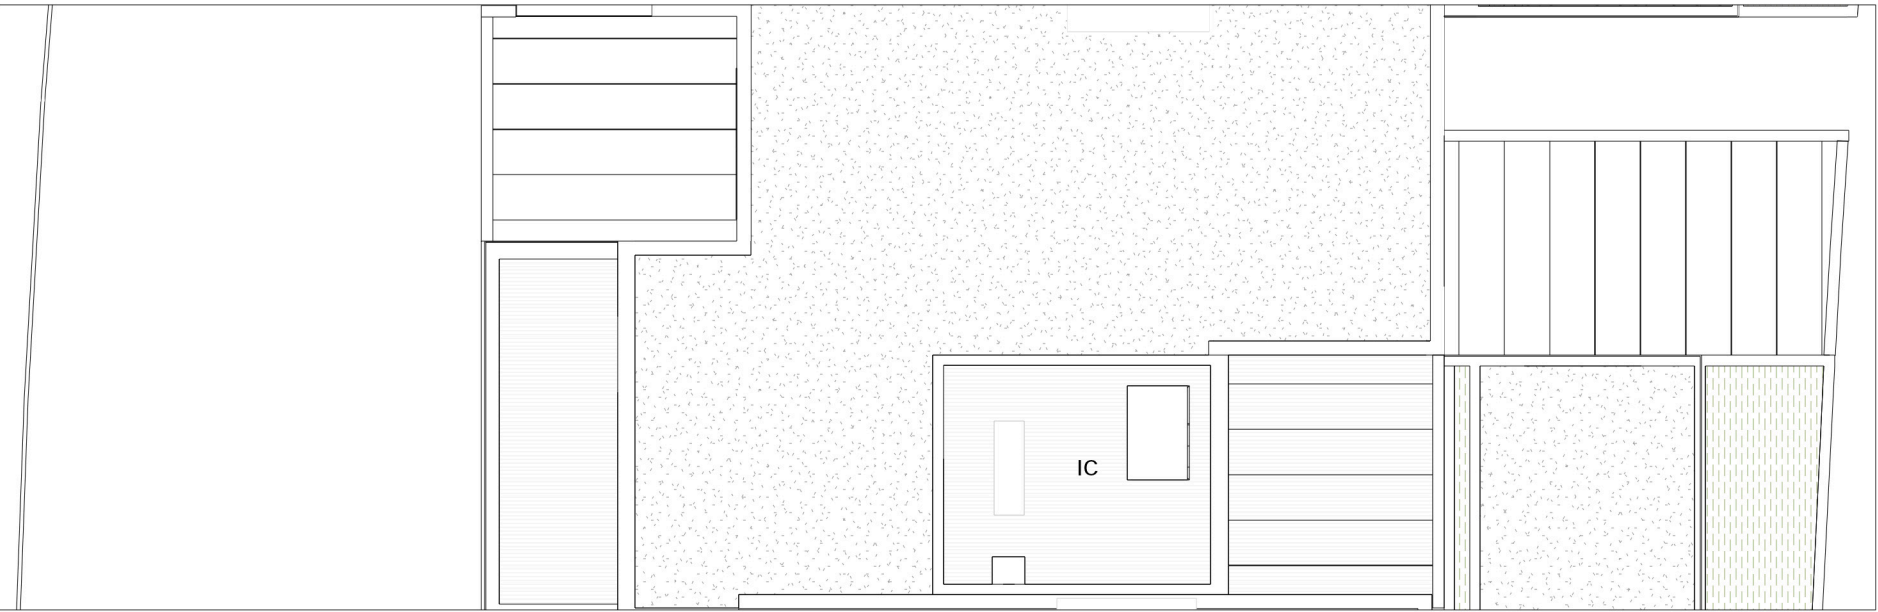

1. PLANTA CUBIERTA
1:100

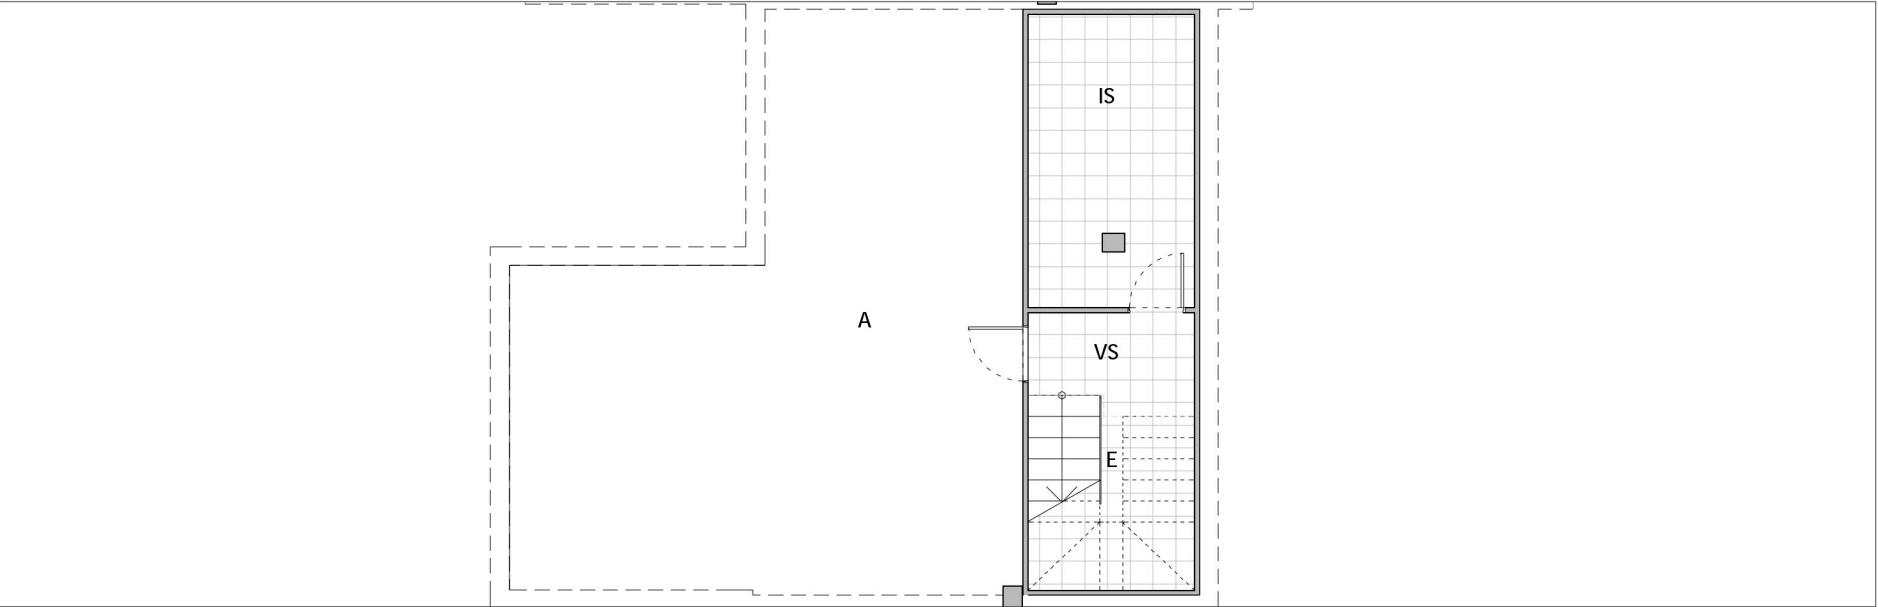

2. PLANTA SÓTANO
1:100

VIVIENDA 02

Nº DE DORMITORIOS	4
SUPERFICIE PARCELA PRIVATIVA	180,22 m²
SUPERFICIE CONSTRUIDA INT. VIVIENDA	219,42 m²
SUPERFICIE CONSTRUIDA EXT. CUBIERTA	23,27 m²
SUPERFICIE CONSTRUIDA VIVIENDA	242,69 m²
SUPERFICIE TOTAL DE PARCELA (P.P.Z.C)	257,89 m²

SUPERFICIE TOTAL	364,26 m²
------------------	-----------

SUPERFICIES ÚTILES INTERIORES


SC	SALÓN - COMEDOR	30,46 m²
D1	DORMITORIO 1 - DESPACHO	8,36 m²
D2	DORMITORIO 2	15,10 m²
D3	DORMITORIO 3	12,95 m²
D4	DORMITORIO 4	12,28 m²
V	VESTÍBULO	9,32 m²
VS	VESTÍBULO SÓTANO	2,74 m²
P	PASILLO	6,00 m²
C	COCINA	15,86 m²
A1	ASEO 1	3,54 m²
A2	ASEO 2	4,85 m²
A3	ASEO 3	4,10 m²
E	ESCALERA	11,02 m²
IS	INSTALACIONES	8,46 m²
A	ALMACÉN	40,92 m²

SUPERFICIES ÚTILES INTERIORES TOTALES	185,96 m²
---------------------------------------	-----------

SUPERFICIES EXTERIORES

AC	ACCESO	9,00 m²
CG	CUBIERTA GRAVA	10,49 m²
G	GARAJE	16,92 m²
IC	INSTALACIONES CUBIERTA	12,39 m²
JA	JARDINERA	7,44 m²
J	JARDÍN	36,58 m²
PA	PORCHE ACCESO	6,35 m²
PG	PÉRGOLA GARAJE	15,79 m²
PS	PÉRGOLA SALÓN	10,12 m²
T1	TERRAZA 01	9,09 m²
T2	TERRAZA 02	9,05 m²


SUPERFICIES EXTERIORES TOTALES	143,22 m²
--------------------------------	-----------

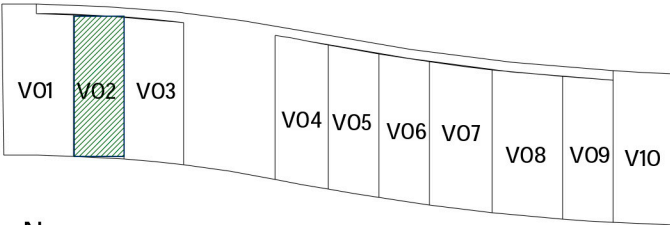

C/ Carlos Aragón Cancela

RESIDENCIAL "VIVE COLMENAR" - 10 VIVIENDAS UNIFAMILIARES Y ZONAS COMUNES - COLMENAR VIEJO (MADRID)- info@vivecolmenar.es

El presente plano no es definitivo, pues se corresponde a fase de proyecto básico. Viveme Real Estate Management S.L. se reserva la facultad de incluir modificaciones por exigencias técnicas, urbanísticas o administrativas. Las superficies de las estancias son aproximadas, pudiendo experimentar modificaciones por razones técnicas en el desarrollo de la ejecución de la obra. El mobiliario es meramente orientativo y no va incluido en el precio.

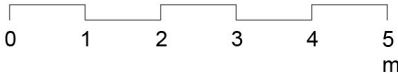

ESTUDIO ARQUITECTURA:

FIRMA
CANO Y ESCARIO
ARQUITECTURA

GESTIONA:

VIVEME