



VIVIENDA 06

Nº DE DORMITORIOS	4
SUPERFICIE PARCELA PRIVATIVA	182,14 m ²
SUPERFICIE CONSTRUIDA INT. VIVIENDA	152,94 m ²
SUPERFICIE CONSTRUIDA EXT. CUBIERTA	24,10 m ²
SUPERFICIE CONSTRUIDA VIVIENDA	177,04 m ²
SUPERFICIE TOTAL DE PARCELA (P.P.Z.C)	257,44 m ²
SUPERFICIE TOTAL	299,26 m²

SUPERFICIES ÚTILES INTERIORES

SC	SALÓN - COMEDOR	30,43 m ²
D1	DORMITORIO 1 - DESPACHO	8,29 m ²
D2	DORMITORIO 2	15,05 m ²
D3	DORMITORIO 3	12,82 m ²
D4	DORMITORIO 4	12,13 m ²
V	VESTÍBULO	9,14 m ²
P	PASILLO	5,82 m ²
C	COCINA	15,73 m ²
A1	ASEO 1	3,55 m ²
A2	ASEO 2	4,76 m ²
A3	ASEO 3	4,08 m ²
E	ESCALERA	5,68 m ²

SUPERFICIES ÚTILES INTERIORES TOTALES 127,48 m²


SUPERFICIES EXTERIORES

AC	ACCESO	9,91 m ²
CG	CUBIERTA GRAVA	10,94 m ²
IC	INSTALACIONES CUBIERTA	12,40 m ²
JA	JARDINERA	7,86 m ²
J	JARDÍN	34,87 m ²
PA	PORCHE ACCESO	6,36 m ²
G	PORCHE GARAJE	17,74 m ²
PG	PÉRGOLA GARAJE	17,58 m ²
PS	PÉRGOLA SALÓN	10,11 m ²
T1	TERRAZA 01	9,51 m ²
T2	TERRAZA 02	9,05 m ²


SUPERFICIES EXTERIORES TOTALES 146,32 m²




PLANTA PRIMERA E 1:100

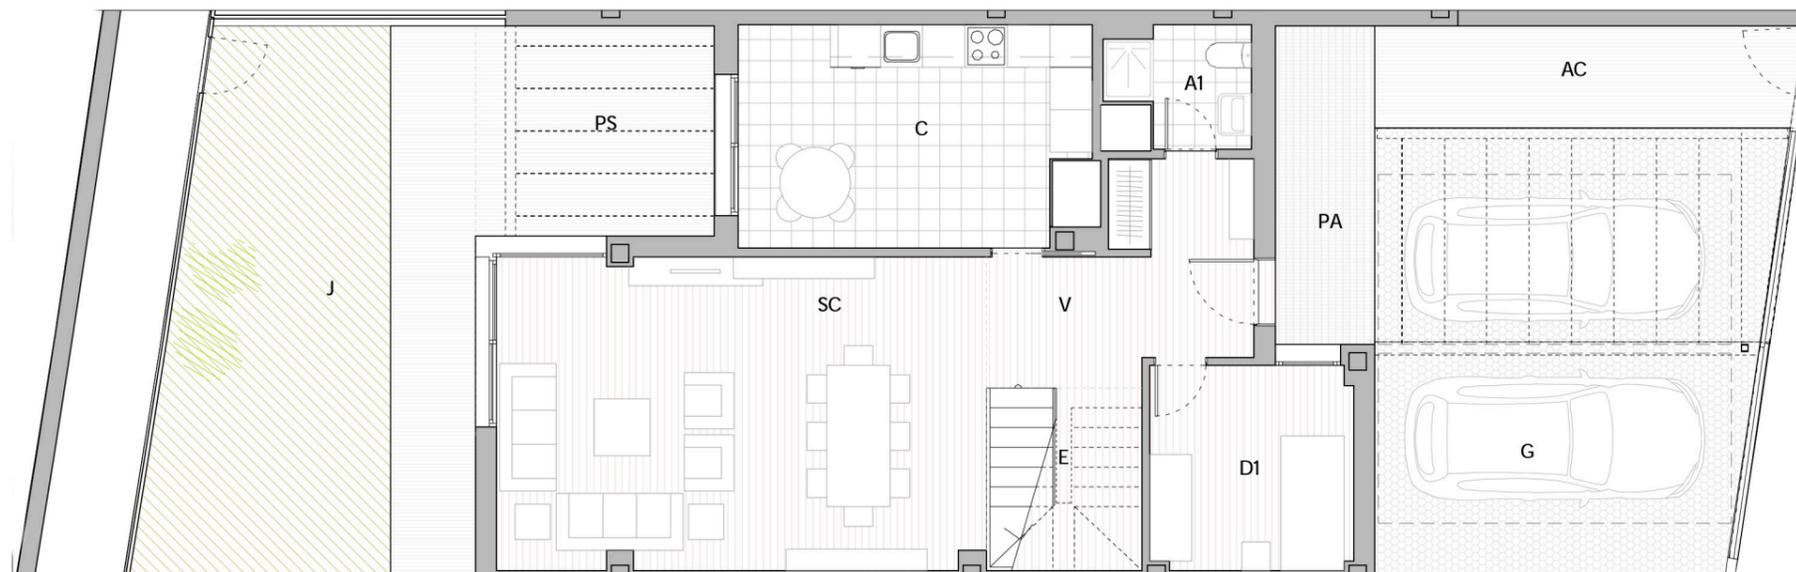

PLANTA BAJA E 1:100

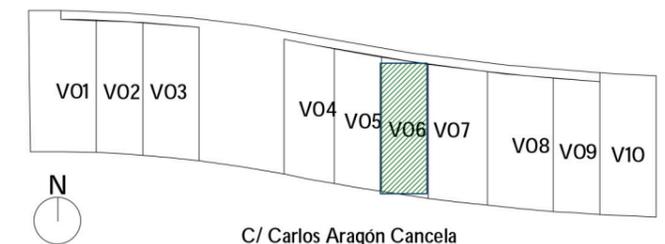

C/ Carlos Aragón Cancela

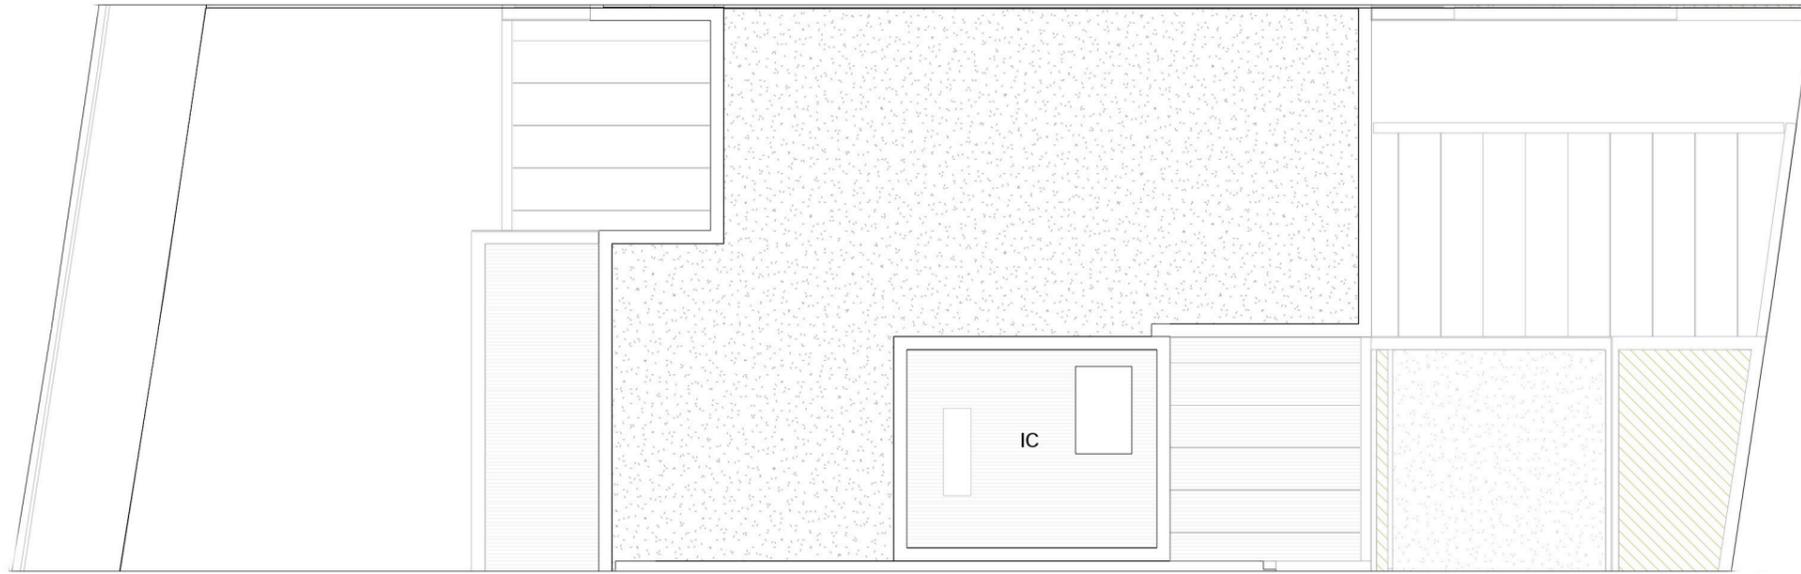

1. PLANTA CUBIERTA
1:100

VIVIENDA 06

Nº DE DORMITORIOS	4
SUPERFICIE PARCELA PRIVATIVA	182,14 m ²
SUPERFICIE CONSTRUIDA INT. VIVIENDA	152,94 m ²
SUPERFICIE CONSTRUIDA EXT. CUBIERTA	24,10 m ²
SUPERFICIE CONSTRUIDA VIVIENDA	177,04 m ²
SUPERFICIE TOTAL DE PARCELA (P.P.Z.C)	257,44 m ²
SUPERFICIE TOTAL	299,26 m²

SUPERFICIES ÚTILES INTERIORES

SC	SALÓN -COMEDOR	30,43 m ²
D1	DORMITORIO 1 - DESPACHO	8,29 m ²
D2	DORMITORIO 2	15,05 m ²
D3	DORMITORIO 3	12,82 m ²
D4	DORMITORIO 4	12,13 m ²
V	VESTÍBULO	9,14 m ²
P	PASILLO	5,82 m ²
C	COCINA	15,73 m ²
A1	ASEO 1	3,55 m ²
A2	ASEO 2	4,76 m ²
A3	ASEO 3	4,08 m ²
E	ESCALERA	5,68 m ²

SUPERFICIES ÚTILES INTERIORES TOTALES 127,48 m²

SUPERFICIES EXTERIORES

AC	ACCESO	9,91 m ²
CG	CUBIERTA GRAVA	10,94 m ²
IC	INSTALACIONES CUBIERTA	12,40 m ²
JA	JARDINERA	7,86 m ²
J	JARDÍN	34,87 m ²
PA	PORCHE ACCESO	6,36 m ²
G	PORCHE GARAJE	17,74 m ²
PG	PÉRGOLA GARAJE	17,58 m ²
PS	PÉRGOLA SALÓN	10,11 m ²
T1	TERRAZA 01	9,51 m ²
T2	TERRAZA 02	9,05 m ²

SUPERFICIES EXTERIORES TOTALES 146,32 m²

