


PLANTA PRIMERA E 1:100

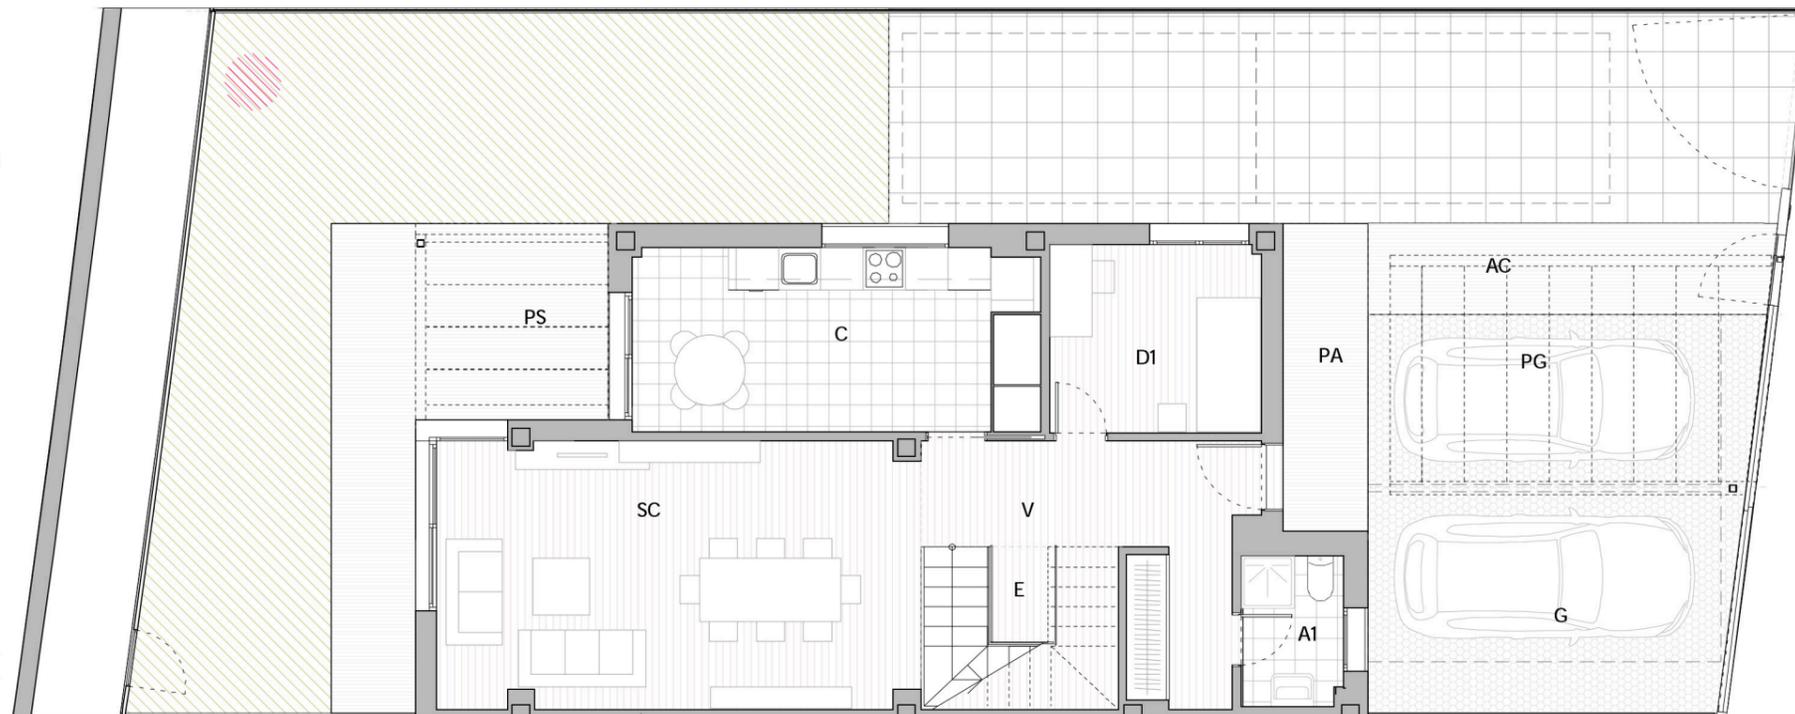

PLANTA BAJA E 1:100

VIVIENDA 07

Nº DE DORMITORIOS	4
SUPERFICIE PARCELA PRIVATIVA	226,99 m ²
SUPERFICIE CONSTRUIDA INT. VIVIENDA	151,77 m ²
SUPERFICIE CONSTRUIDA EXT. CUBIERTA	22,96 m ²
SUPERFICIE CONSTRUIDA VIVIENDA	174,73 m ²
SUPERFICIE TOTAL DE PARCELA (P.P.Z.C)	249,49 m ²
SUPERFICIE TOTAL	344,41 m ²

SUPERFICIES ÚTILES INTERIORES


SC	SALÓN - COMEDOR	25,66 m ²
D1	DORMITORIO 1 - DESPACHO	7,98 m ²
D2	DORMITORIO 2	13,46 m ²
D3	DORMITORIO 3	13,43 m ²
D4	DORMITORIO 4	13,51 m ²
V	VESTÍBULO	10,35 m ²
P	PASILLO	4,11 m ²
C	COCINA	14,93 m ²
A1	ASEO 1	3,07 m ²
A2	ASEO 2	4,61 m ²
A3	ASEO 3	4,33 m ²
E	ESCALERA	6,43 m ²

SUPERFICIES ÚTILES INTERIORES TOTALES 121,87 m²


SUPERFICIES EXTERIORES

AC	ACCESO	7,58 m ²
CG	CUBIERTA GRAVA	9,18 m ²
GD	GARAJE DESCUBIERTO	39,07 m ²
IC	INSTALACIONES CUBIERTA	15,32 m ²
JA	JARDINERA	8,51 m ²
J	JARDÍN	55,62 m ²
PA	PORCHE ACCESO	5,23 m ²
G	PORCHE GARAJE	17,73 m ²
PG	PÉRGOLA GARAJE	13,32 m ²
PS	PÉRGOLA SALÓN	7,58 m ²
T1	TERRAZA 01	7,99 m ²
T2	TERRAZA 02	5,50 m ²

SUPERFICIES EXTERIORES TOTALES 192,64 m²

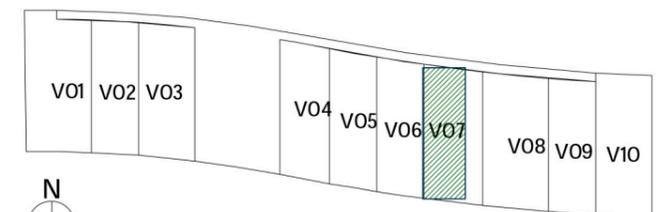

C/ Carlos Aragón Cancela

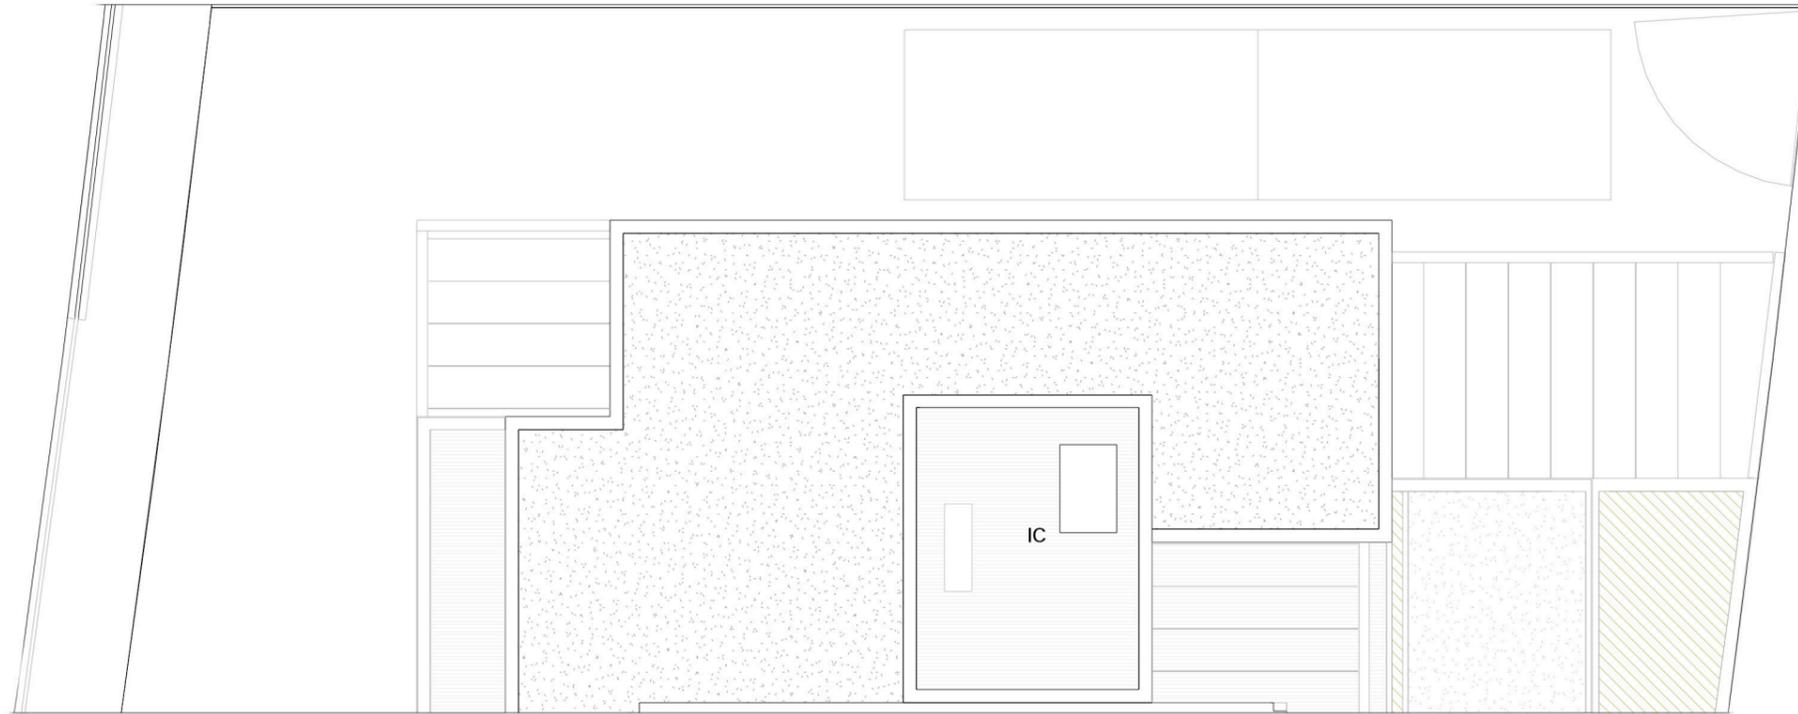

1. PLANTA CUBIERTA
1:100

VIVIENDA 07

Nº DE DORMITORIOS	4
SUPERFICIE PARCELA PRIVATIVA	226,99 m ²
SUPERFICIE CONSTRUIDA INT. VIVIENDA	151,77 m ²
SUPERFICIE CONSTRUIDA EXT. CUBIERTA	22,96 m ²
SUPERFICIE CONSTRUIDA VIVIENDA	174,73 m ²
SUPERFICIE TOTAL DE PARCELA (P.P.Z.C)	249,49 m ²
SUPERFICIE TOTAL	344,41 m²

SUPERFICIES ÚTILES INTERIORES

SC	SALÓN - COMEDOR	25,66 m ²
D1	DORMITORIO 1 - DESPACHO	7,98 m ²
D2	DORMITORIO 2	13,46 m ²
D3	DORMITORIO 3	13,43 m ²
D4	DORMITORIO 4	13,51 m ²
V	VESTÍBULO	10,35 m ²
P	PASILLO	4,11 m ²
C	COCINA	14,93 m ²
A1	ASEO 1	3,07 m ²
A2	ASEO 2	4,61 m ²
A3	ASEO 3	4,33 m ²
E	ESCALERA	6,43 m ²

SUPERFICIES ÚTILES INTERIORES TOTALES 121,87 m²

SUPERFICIES EXTERIORES

AC	ACCESO	7,58 m ²
CG	CUBIERTA GRAVA	9,18 m ²
GD	GARAJE DESCUBIERTO	39,07 m ²
IC	INSTALACIONES CUBIERTA	15,32 m ²
JA	JARDINERA	8,51 m ²
J	JARDÍN	55,62 m ²
PA	PORCHE ACCESO	5,23 m ²
G	PORCHE GARAJE	17,73 m ²
PG	PÉRGOLA GARAJE	13,32 m ²
PS	PÉRGOLA SALÓN	7,58 m ²
T1	TERRAZA 01	7,99 m ²
T2	TERRAZA 02	5,50 m ²

SUPERFICIES EXTERIORES TOTALES 192,64 m²

