



VIVIENDA 08

Nº DE DORMITORIOS	4
SUPERFICIE PARCELA PRIVATIVA	252,98 m²
SUPERFICIE CONSTRUIDA INT. VIVIENDA	155,78 m²
SUPERFICIE CONSTRUIDA EXT. CUBIERTA	24,52 m²
SUPERFICIE CONSTRUIDA VIVIENDA	180,30 m²
SUPERFICIE TOTAL DE PARCELA (P.P.Z.C)	261,99 m²
SUPERFICIE TOTAL	372,47 m²

SUPERFICIES ÚTILES INTERIORES



SC	SALÓN -COMEDOR	30,44 m²
D1	DORMITORIO 1 - DESPACHO	8,29 m²
D2	DORMITORIO 2	15,05 m²
D3	DORMITORIO 3	12,89 m²
D4	DORMITORIO 4	12,13 m²
V	VESTÍBULO	9,13 m²
D	PASILLO	5,73 m²
C	COCINA	15,74 m²
A1	ASEO 1	3,57 m²
A2	ASEO 2	4,72 m²
A3	ASEO 3	4,02 m²
E	ESCALERA	5,68 m²

SUPERFICIES ÚTILES INTERIORES TOTALES	127,39 m²
---------------------------------------	-----------


SUPERFICIES EXTERIORES

AC	ACCESO	9,39 m²
CG	CUBIERTA GRAVA	10,93 m²
GD	GARAJE DESCUBIERTO	39,26 m²
IC	INSTALACIONES CUBIERTA	14,69 m²
JA	JARDINERA	7,38 m²
J	JARDÍN	64,79 m²
PA	PORCHE ACCESO	6,35 m²
G	PORCHE GARAJE	18,17 m²
PG	PÉRGOLA GARAJE	16,46 m²
PS	PÉRGOLA SALÓN	10,18 m²
T1	TERRAZA 01	10,05 m²
T2	TERRAZA 02	9,05 m²

SUPERFICIES EXTERIORES TOTALES	216,69 m²
--------------------------------	-----------

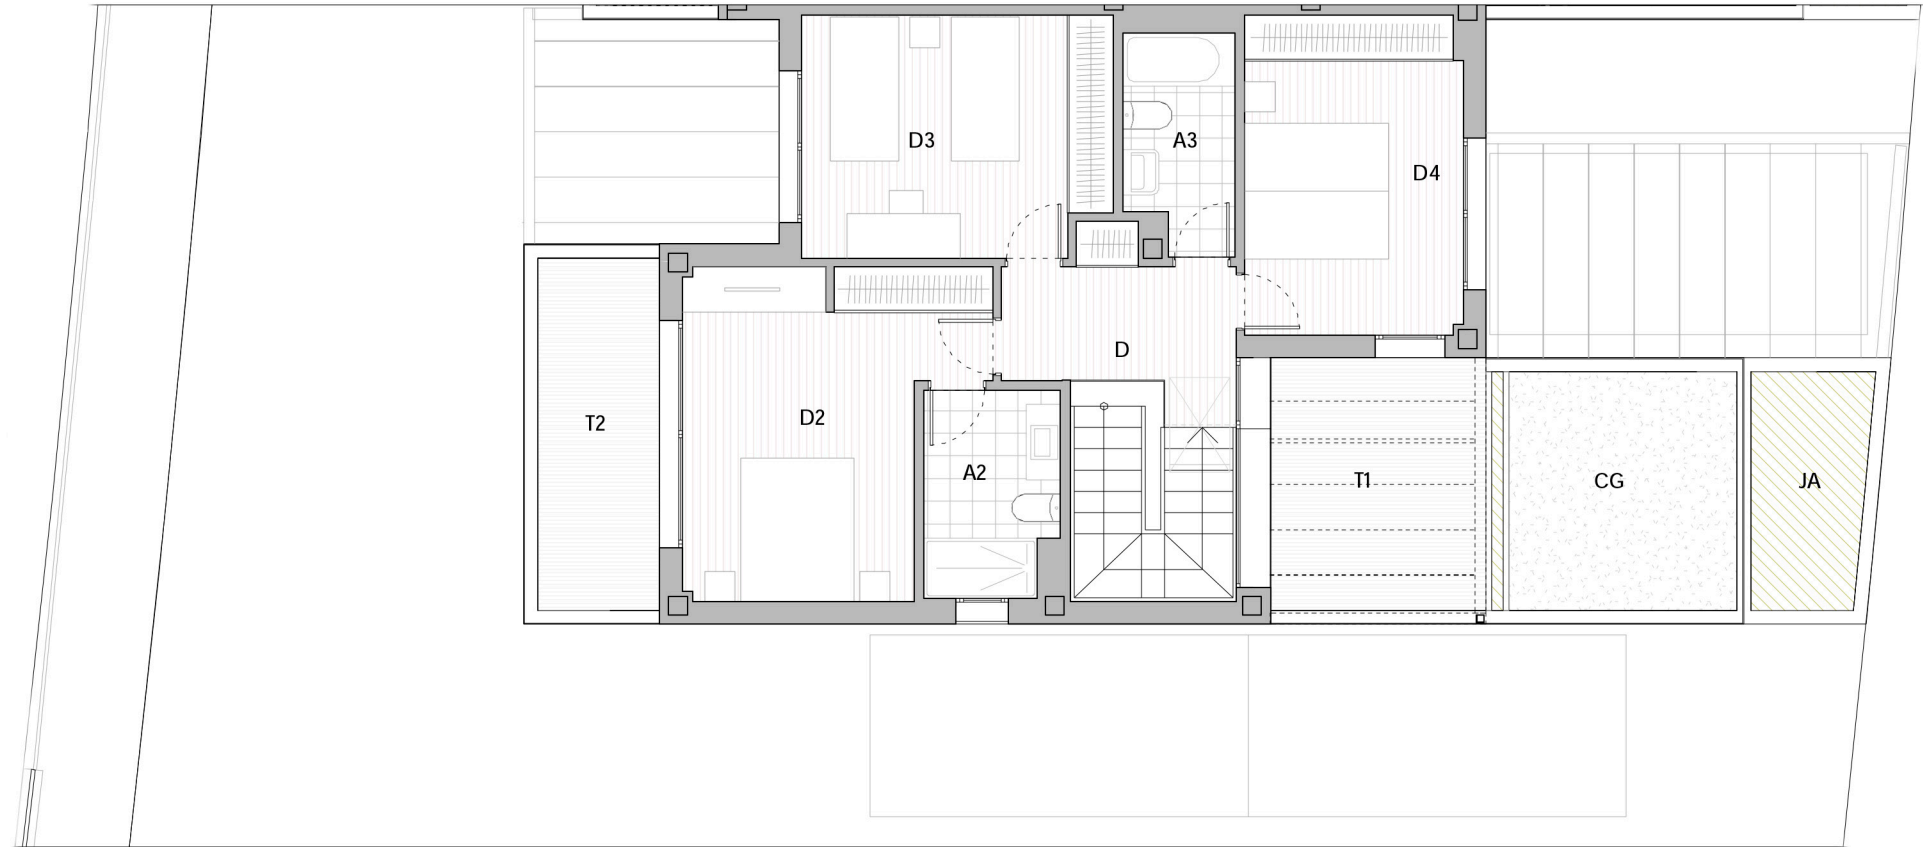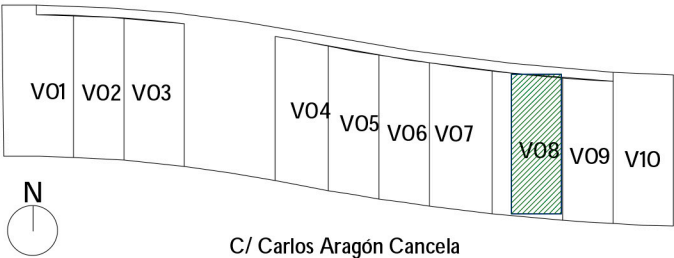


PLANTA PRIMERA E 1:100

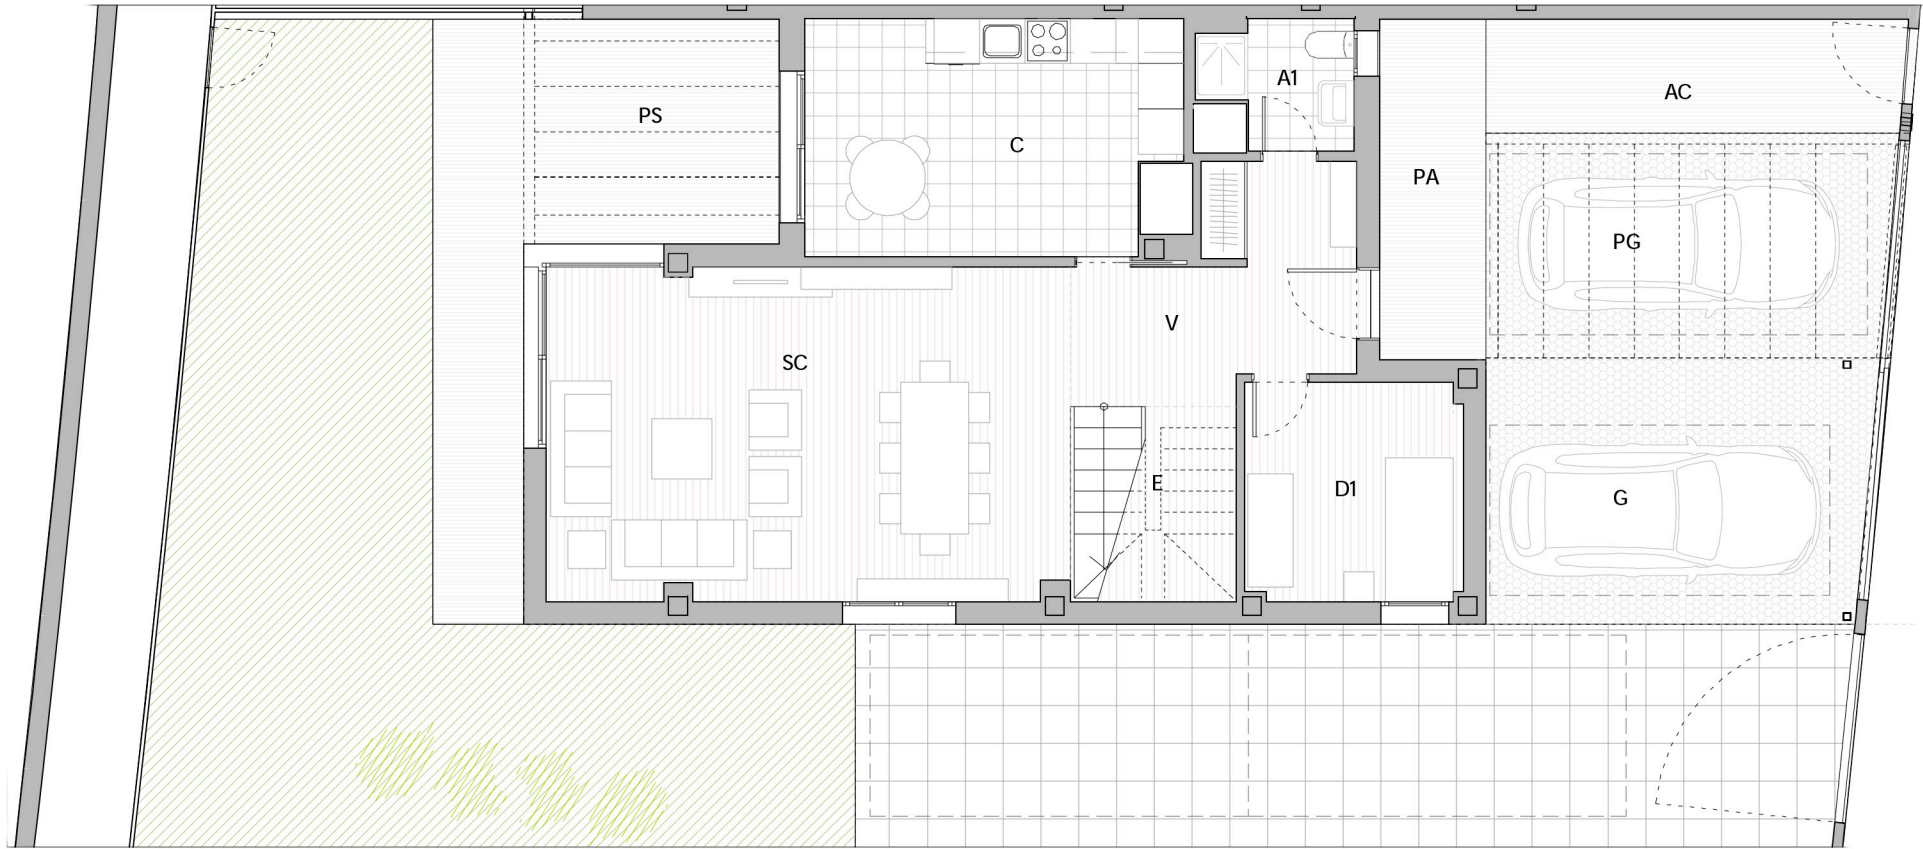

PLANTA BAJA E 1:100

RESIDENCIAL "VIVE COLMENAR" - 10 VIVIENDAS UNIFAMILIARES Y ZONAS COMUNES - COLMENAR VIEJO (MADRID)- info@vivecolmenar.es

El presente plano no es definitivo, pues se corresponde a fase de anteproyecto. Viveme Real Estate Management S.L. se reserva la facultad de incluir modificaciones por exigencias técnicas, urbanísticas o administrativas. Las superficies de las estancias son aproximadas, pudiendo experimentar modificaciones por razones técnicas en el desarrollo de la ejecución de la obra. El mobiliario es meramente orientativo y no va incluido en el precio.

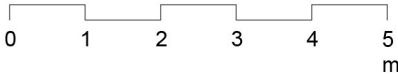

ESTUDIO ARQUITECTURA:

FIRMA
CANO Y ESCARIO
ARQUITECTURA

GESTIONA:

VIVEME



VIVIENDA 08

Nº DE DORMITORIOS	4
SUPERFICIE PARCELA PRIVATIVA	252,98 m²
SUPERFICIE CONSTRUIDA INT. VIVIENDA	155,78 m²
SUPERFICIE CONSTRUIDA EXT. CUBIERTA	24,52 m²
SUPERFICIE CONSTRUIDA VIVIENDA	180,30 m²
SUPERFICIE TOTAL DE PARCELA (P.P.Z.C)	261,99 m²
SUPERFICIE TOTAL	372,47 m²

SUPERFICIES ÚTILES INTERIORES



SC	SALÓN -COMEDOR	30,44 m²
D1	DORMITORIO 1 - DESPACHO	8,29 m²
D2	DORMITORIO 2	15,05 m²
D3	DORMITORIO 3	12,89 m²
D4	DORMITORIO 4	12,13 m²
V	VESTÍBULO	9,13 m²
D	PASILLO	5,73 m²
C	COCINA	15,74 m²
A1	ASEO 1	3,57 m²
A2	ASEO 2	4,72 m²
A3	ASEO 3	4,02 m²
E	ESCALERA	5,68 m²

SUPERFICIES ÚTILES INTERIORES TOTALES	127,39 m²
---------------------------------------	-----------

SUPERFICIES EXTERIORES

AC	ACCESO	9,39 m²
CG	CUBIERTA GRAVA	10,93 m²
GD	GARAJE DESCUBIERTO	39,26 m²
IC	INSTALACIONES CUBIERTA	14,69 m²
JA	JARDINERA	7,38 m²
J	JARDÍN	64,79 m²
PA	PORCHE ACCESO	6,35 m²
G	PORCHE GARAJE	18,17 m²
PG	PÉRGOLA GARAJE	16,46 m²
PS	PÉRGOLA SALÓN	10,18 m²
T1	TERRAZA 01	10,05 m²
T2	TERRAZA 02	9,05 m²

SUPERFICIES EXTERIORES TOTALES	216,69 m²
--------------------------------	-----------

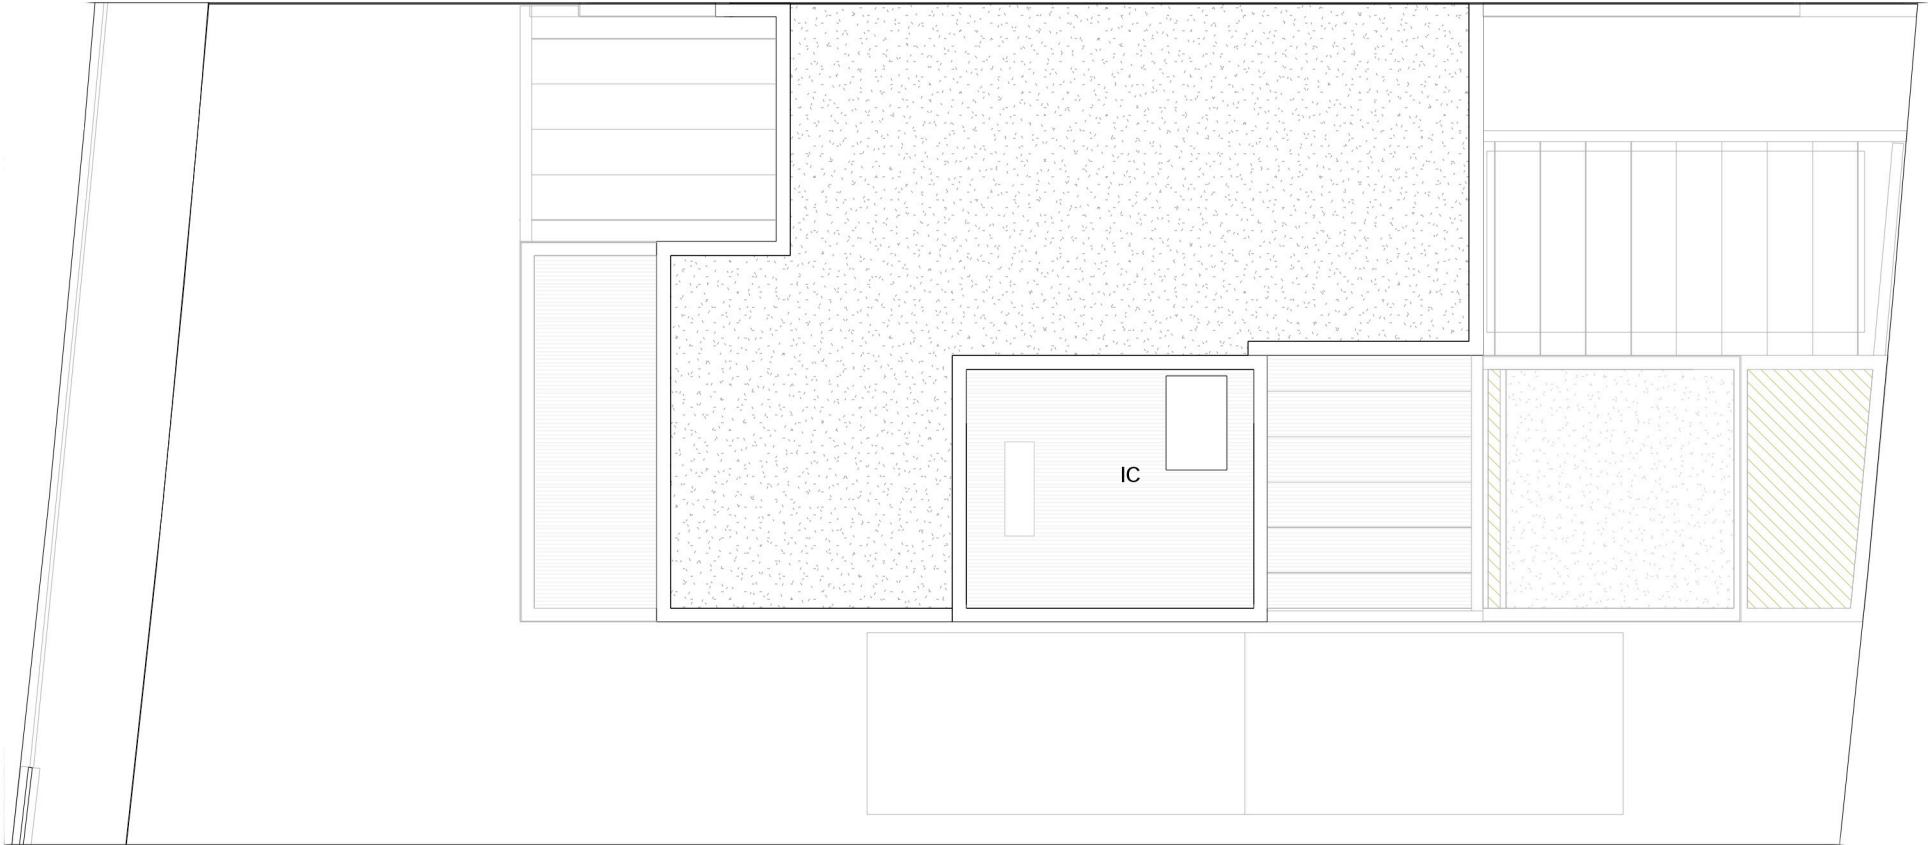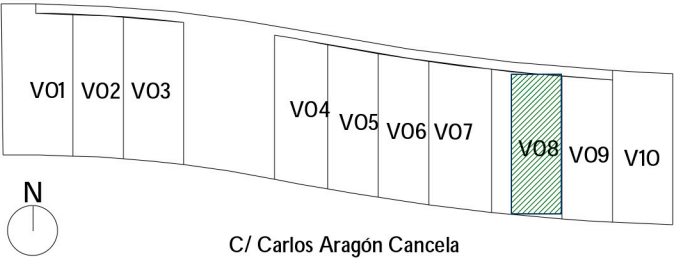

PLANTA CUBIERTA E 1:100