

NOTAS:

- PISCINA - SWIMSPA OPCIONAL

EL BALCÓN DEL
Arroyo S. Coop.

PROYECTA:

f₂bsolutions


GESTIONA:

VIVEME


SUP. TOTALES VIVIENDA	
SUP. UTIL INTERIOR	131,71 m ²
SUP. JARDINES Y TERRAZAS	73,27 m ²
SUP. DISPONIBLE	204,98 m ²
SUP. CONSTRUIDA TOTAL	163,31 m ²

SUP. PLANTA BAJA VIVIENDA	
SUP. UTIL INTERIOR	42,84 m ²
SUP. JARDINES Y TERRAZAS	56,93 m ²
SUP. DISPONIBLE PLANTA	99,77 m ²
SUP. CONSTRUIDA	52,63 m ²

SUPERFICIE DE PARCELA	
SUPERFICIE DE USO PRIVATIVO	124,69 m ²
SUPERFICIE DE ZONA COMÚN	26,09 m ²
SUPERFICIE PARCELA TOTAL	150,78 m ²
LA SUPERFICIE DE USOS COMUNES ADJUDICABLE A LA PARCELA ESTA PENDIENTE DE IMPUTACIÓN EN LOS ESTATUTOS DE LA COMUNIDAD.	

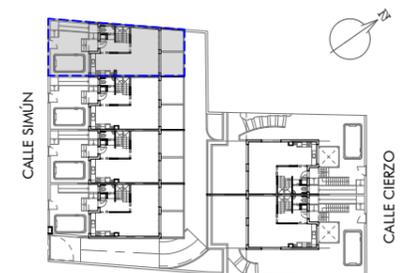

VIVIENDA 1

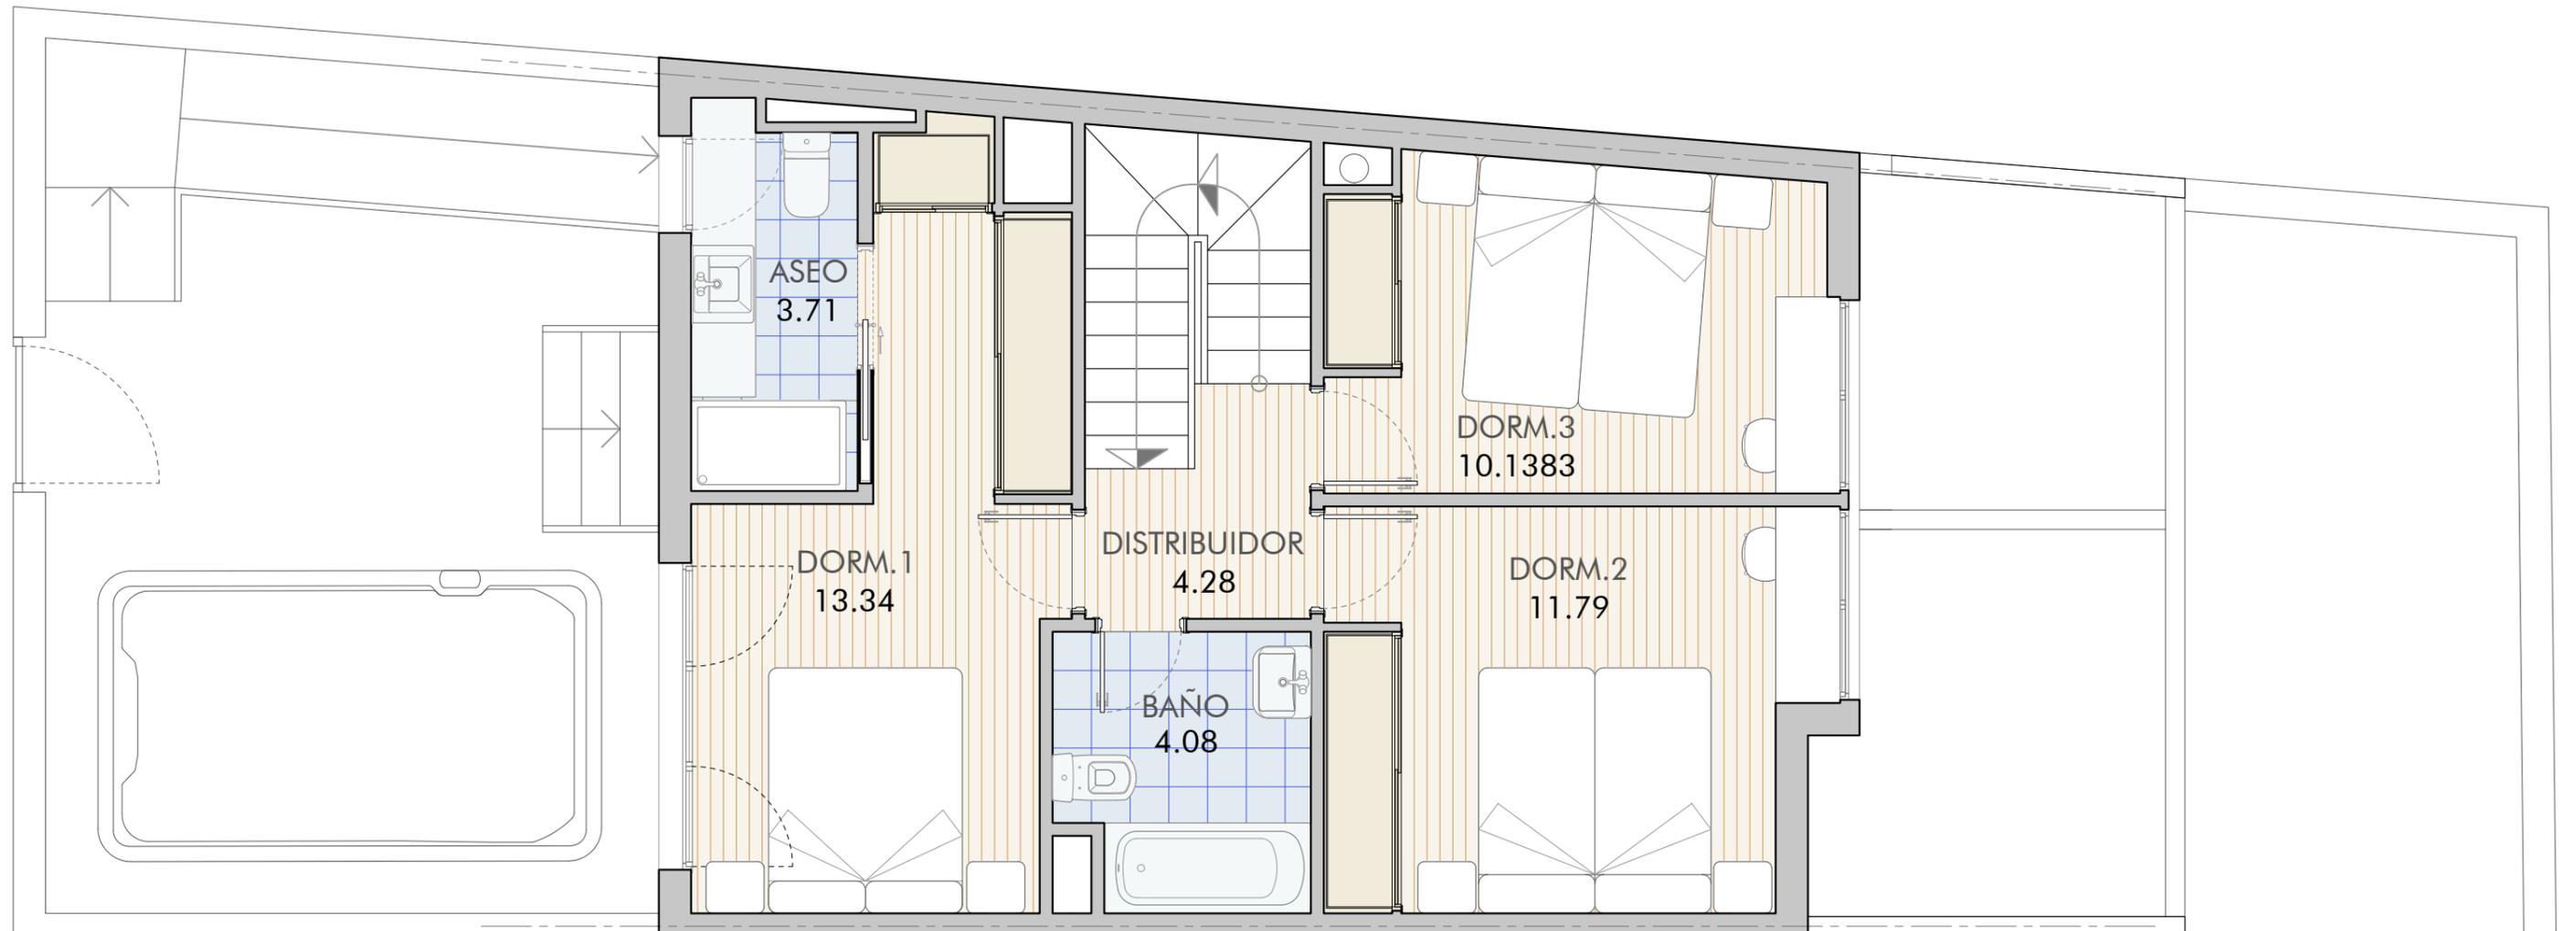

EL BALCÓN DEL
Arroyo S. Coop.

PROYECTA:


f₂bsolutions

GESTIONA:


VIVEME

SUP. PLANTA PRIMERA VIVIENDA

SUP. UTIL INTERIOR	47,34 m ²
SUP. JARDINES Y TERRAZAS	0,00 m ²
SUP. DISPONIBLE	47,34 m ²
SUP. CONSTRUIDA	58,52 m ²

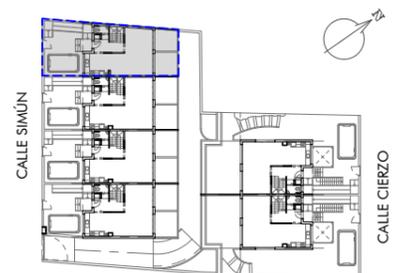

VIVIENDA 1

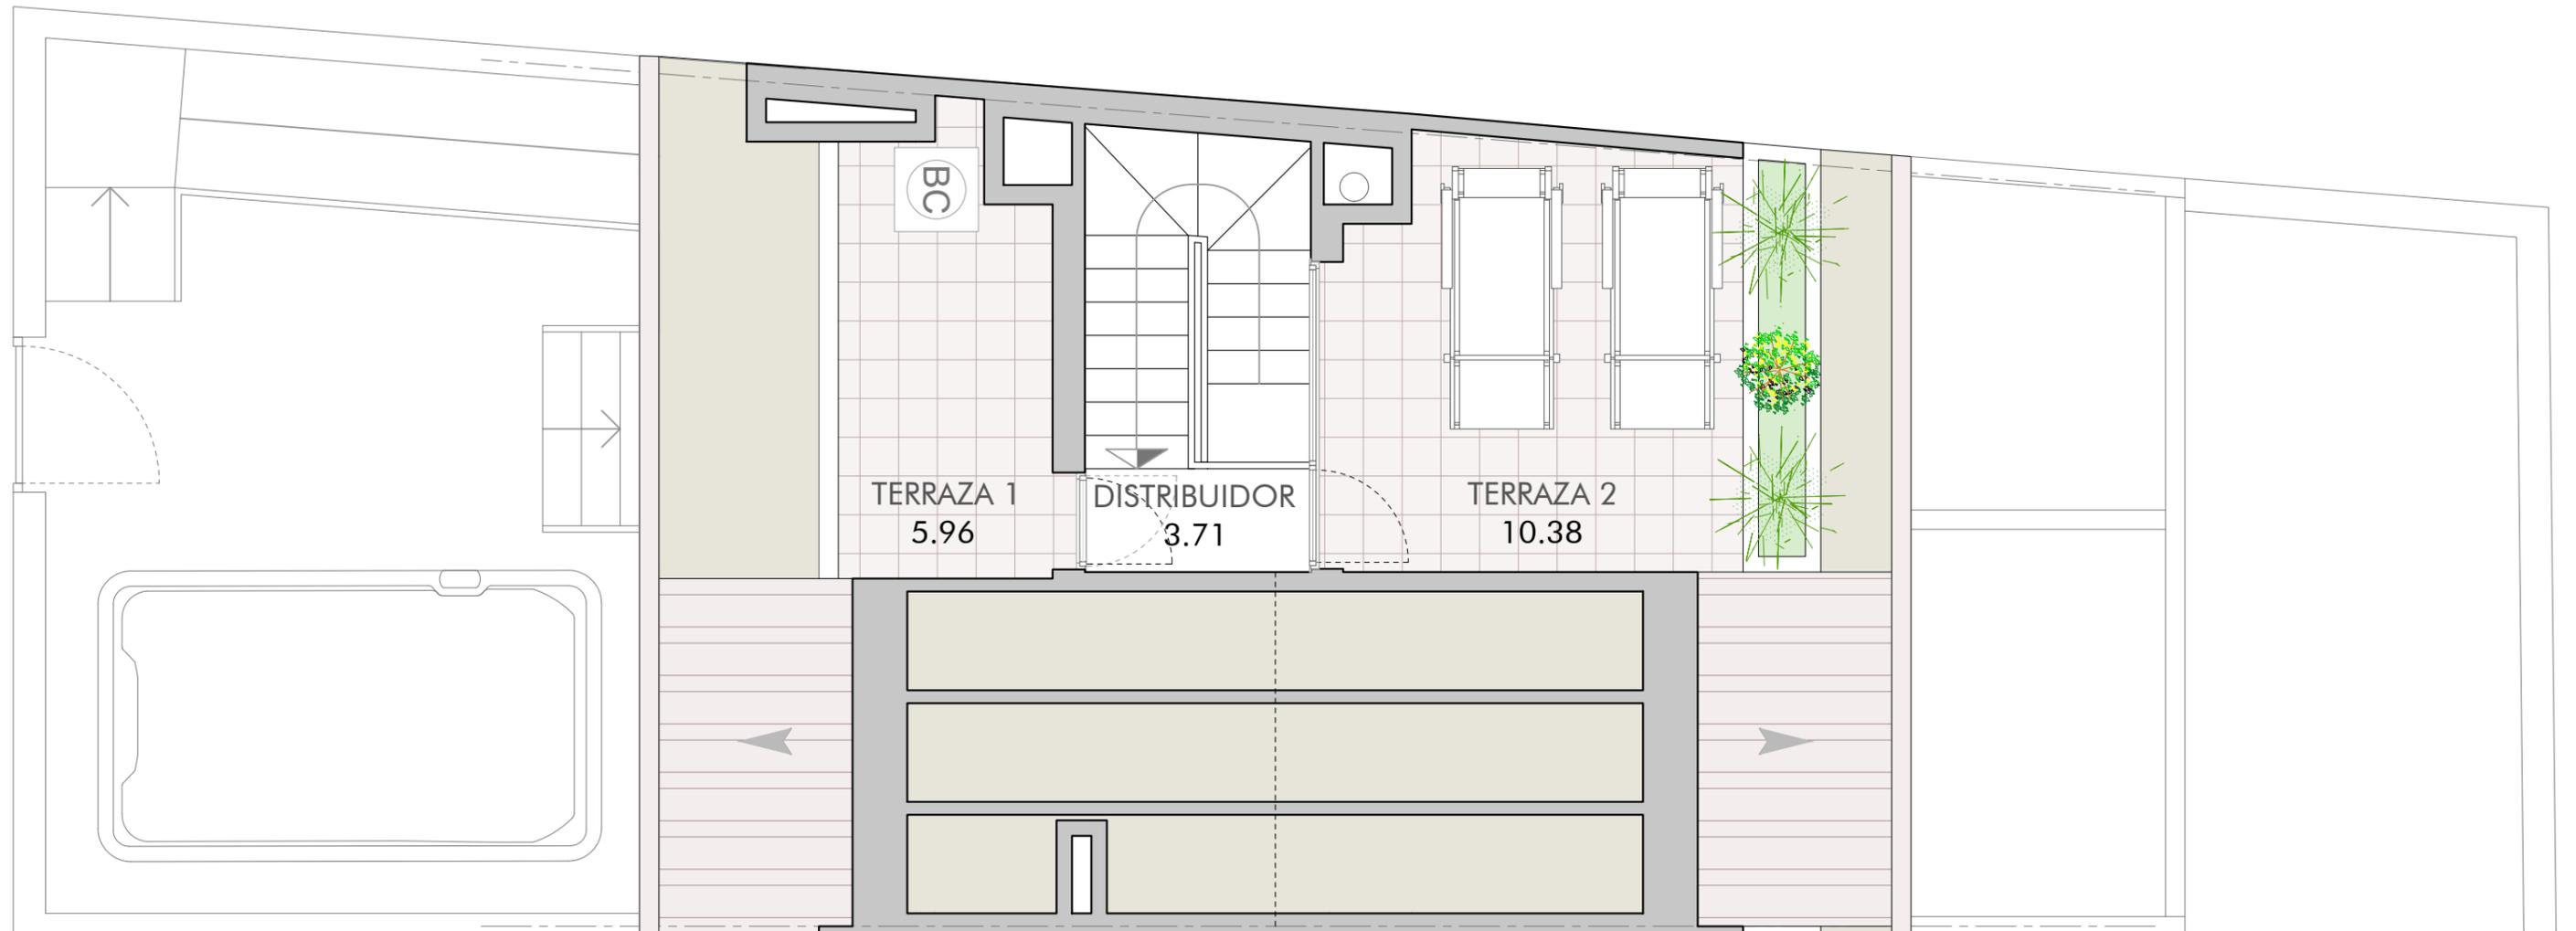

EL BALCÓN DEL
Arroyo S. Coop.

PROYECTA:


f₂bsolutions

GESTIONA:

VIVEME

SUP. PLANTA DE TERRAZAS VIVIENDA


SUP. UTIL INTERIOR	3,71 m ²
SUP. JAERDINES Y TERRAZAS	16,34 m ²
SUP. DISPONIBLE	20,05 m ²
SUP. CONSTRUIDA	8,15 m ²

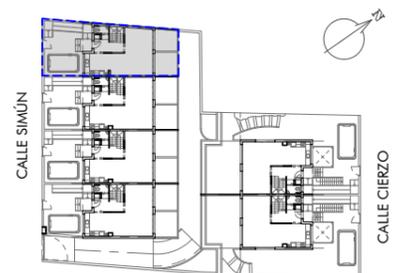

VIVIENDA 1



EL PRESENTE DOCUMENTO ES DE CARÁCTER INFORMATIVO Y PODRÁ EXPERIMENTAR VARIACIONES POR EXIGENCIAS TÉCNICAS DEL PROYECTO. TODO EL MOBILIARIO, INCLUIDO EL DE LA COCINA, ES MERAMENTE INFORMATIVO. LOS GIROS DE LAS PUERTAS Y DISTRIBUCIÓN DE APARATOS SANITARIOS NO SON VINCULANTES. LAS SUPERFICIES EXPRESADAS SON APROXIMADAS PUDIENDO EXPERIMENTAR MODIFICACIONES POR RAZONES DE ÍNDOLE TÉCNICA EN EL DESARROLLO DE LA EJECUCIÓN DE LA OBRA

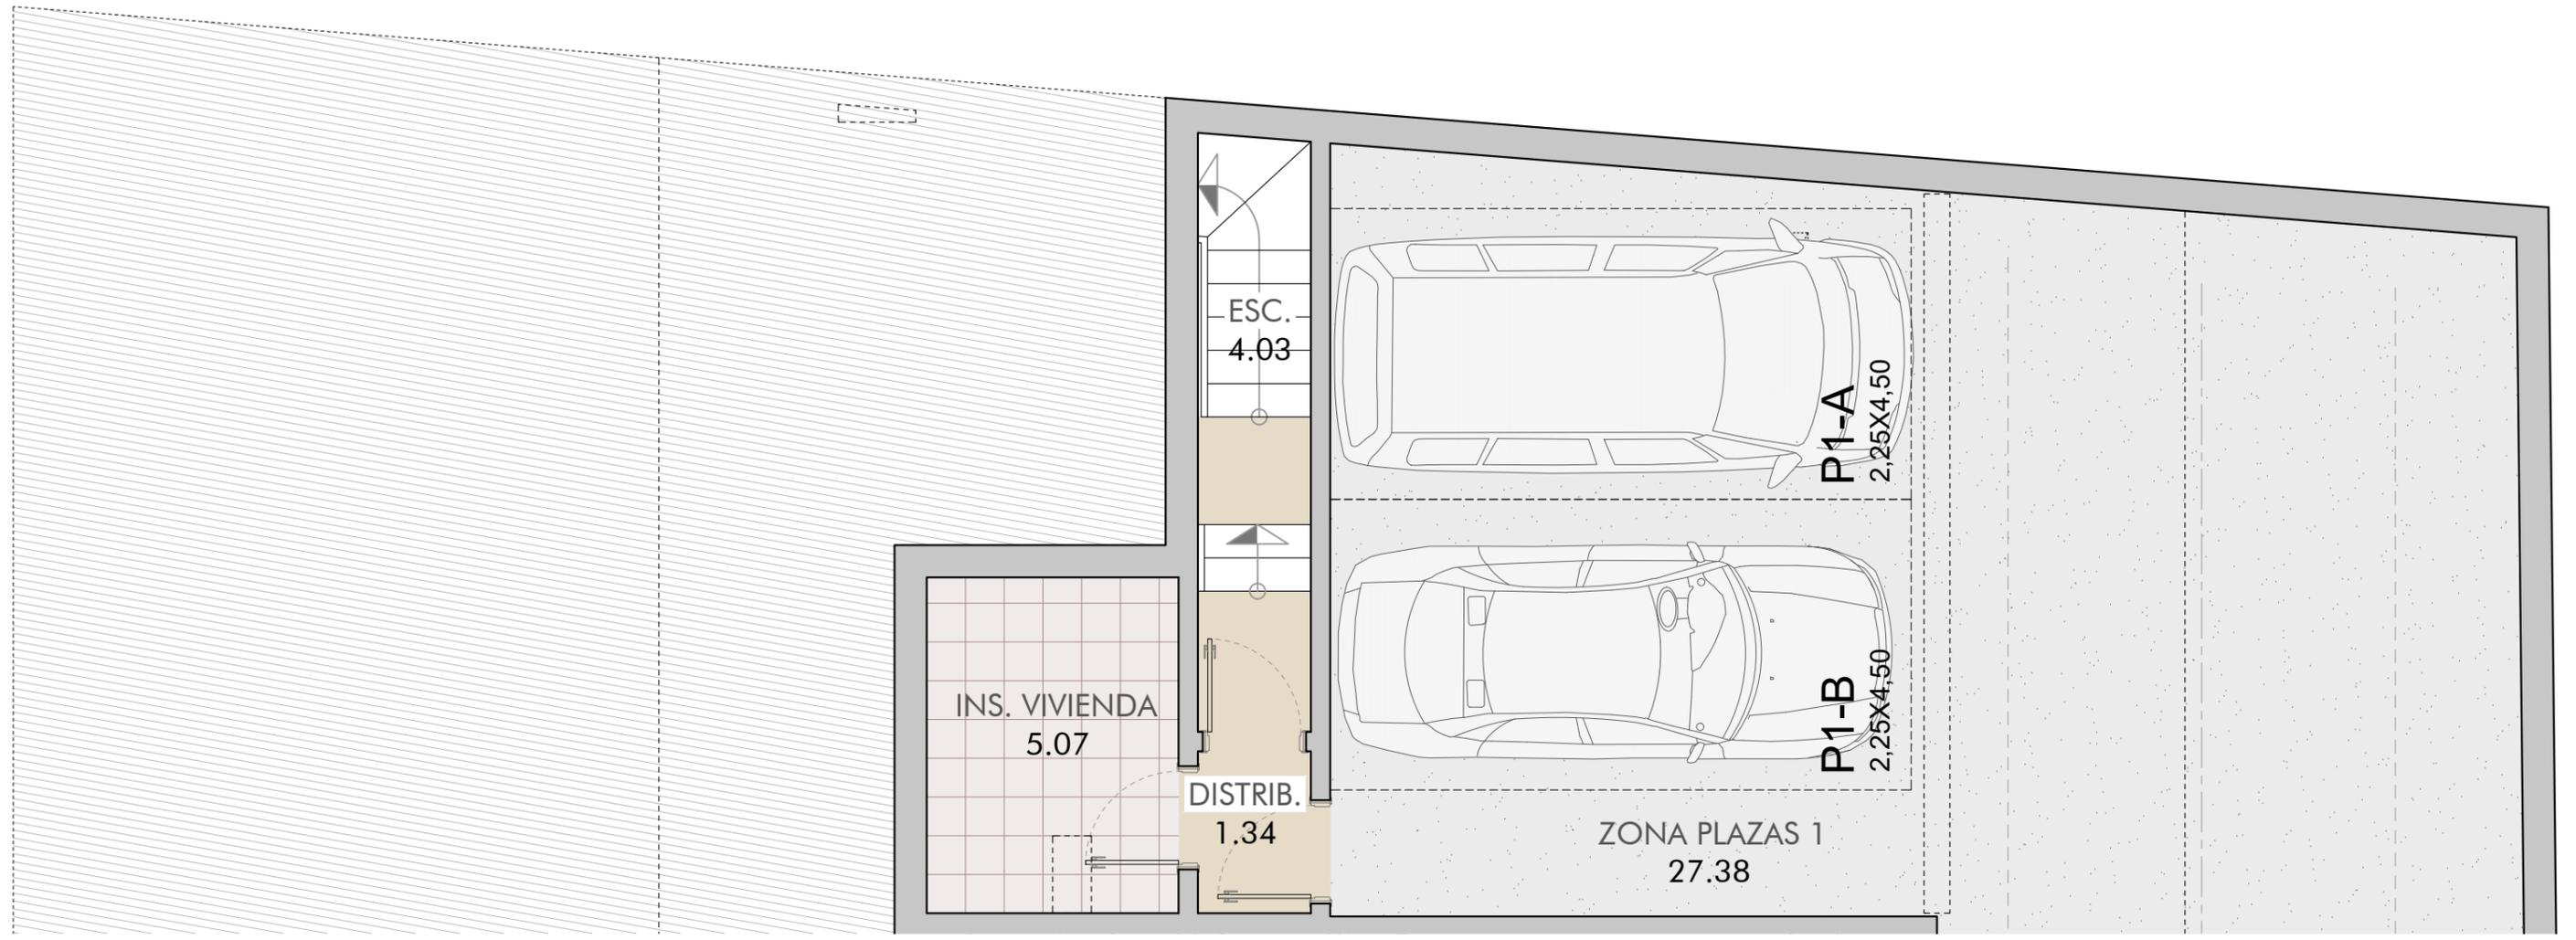


EL BALCÓN DEL
Arroyo S. Coop.

PROYECTA:
f₂bsolutions

GESTIONA:
VIVEME

SUP. PLANTA DE GARAJE VIVIENDA	
SUP. UTIL INTERIOR	37,82 m ²
SUP. JARDINES Y TERRAZAS	0,00 m ²
SUP. DISPONIBLE	37,82 m ²
SUP. CONSTRUIDA	44,01 m ²

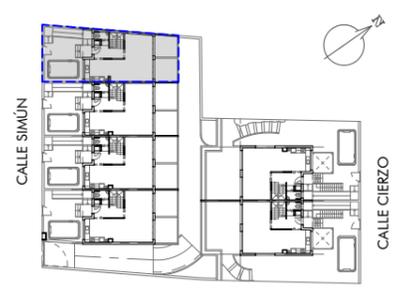

VIVIENDA 1

EL PRESENTE DOCUMENTO ES DE CARÁCTER INFORMATIVO Y PODRÁ EXPERIMENTAR VARIACIONES POR EXIGENCIAS TÉCNICAS DEL PROYECTO. TODO EL MOBILIARIO, INCLUIDO EL DE LA COCINA, ES MERAMENTE INFORMATIVO. LOS GIROS DE LAS PUERTAS Y DISTRIBUCIÓN DE APARATOS SANITARIOS NO SON VINCULANTES. LAS SUPERFICIES EXPRESADAS SON APROXIMADAS PUDIENDO EXPERIMENTAR MODIFICACIONES POR RAZONES DE ÍNDOLE TÉCNICA EN EL DESARROLLO DE LA EJECUCIÓN DE LA OBRA