
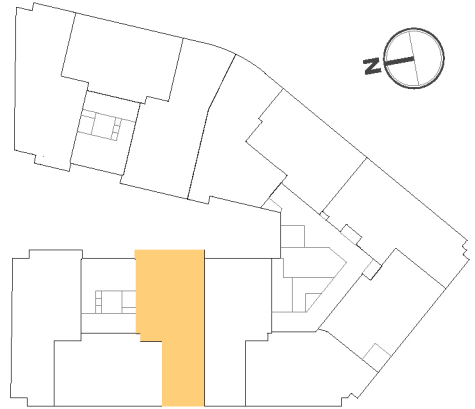
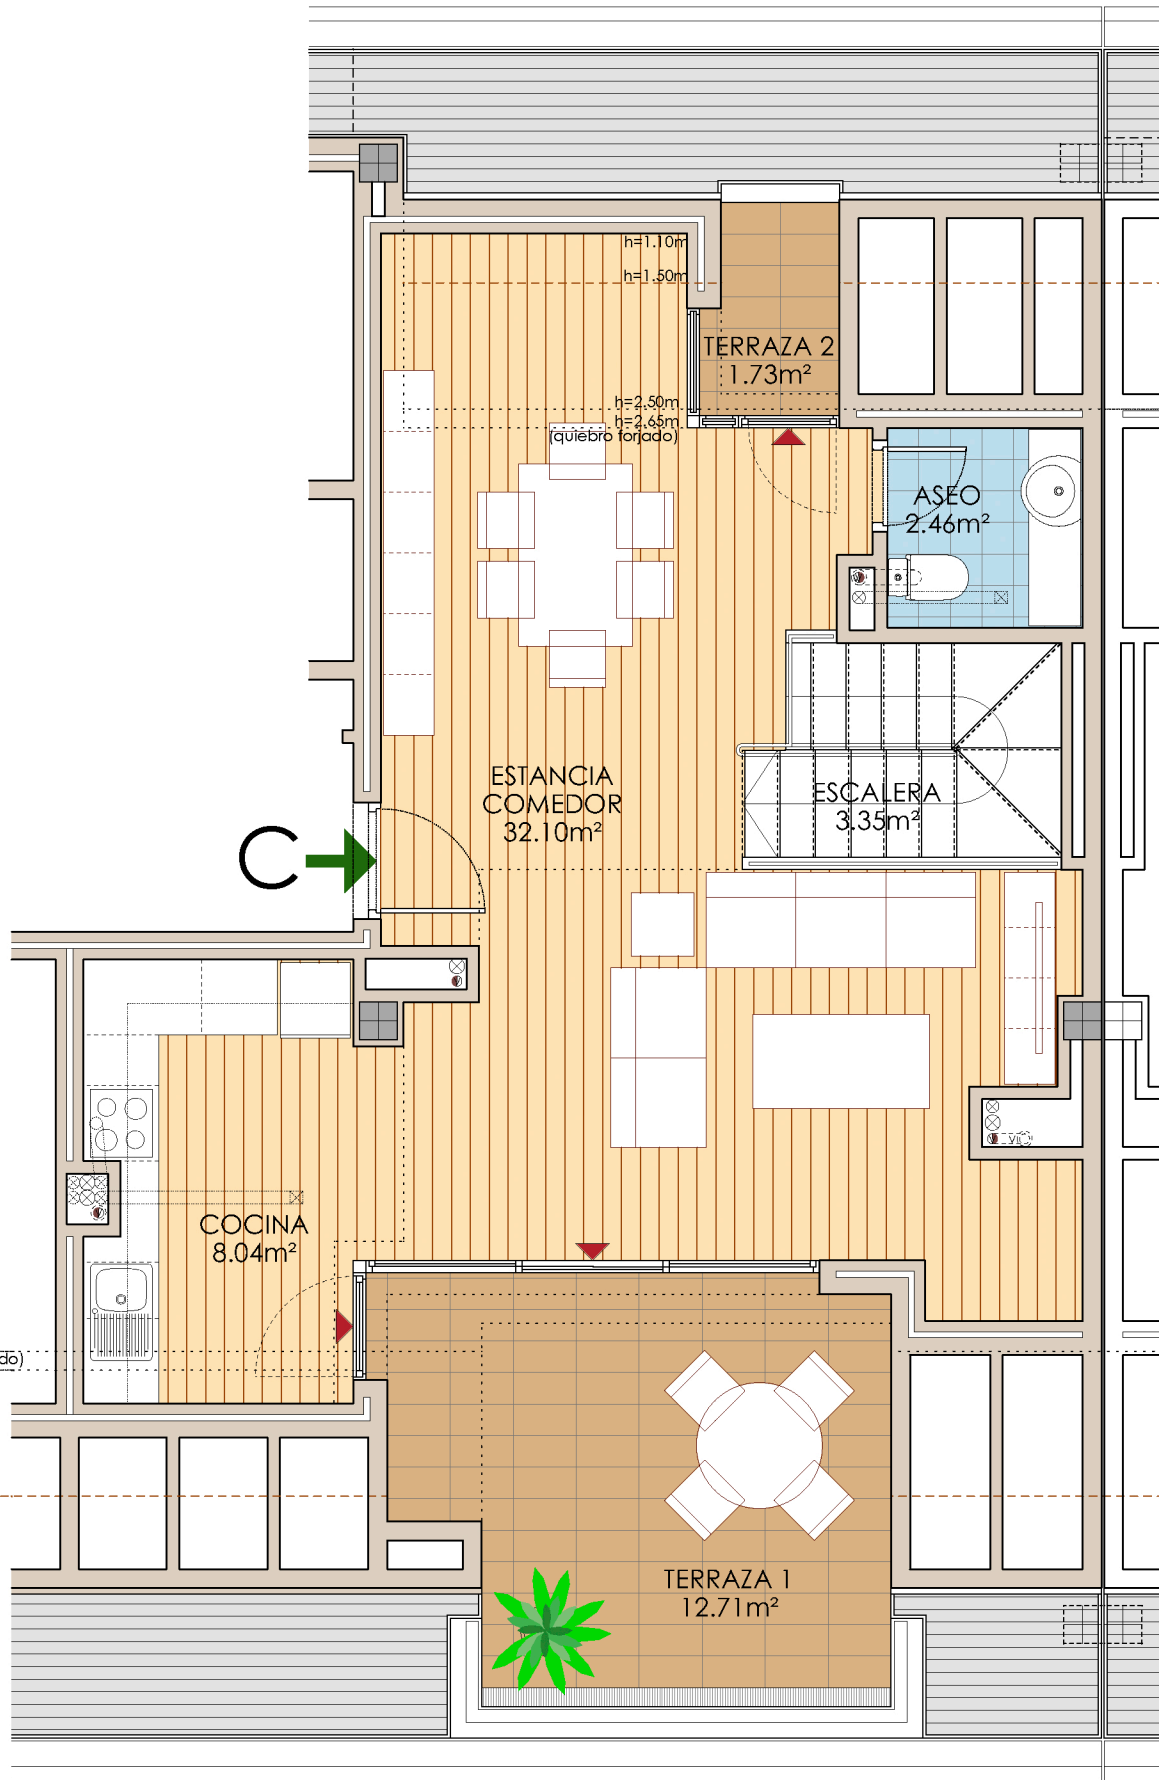


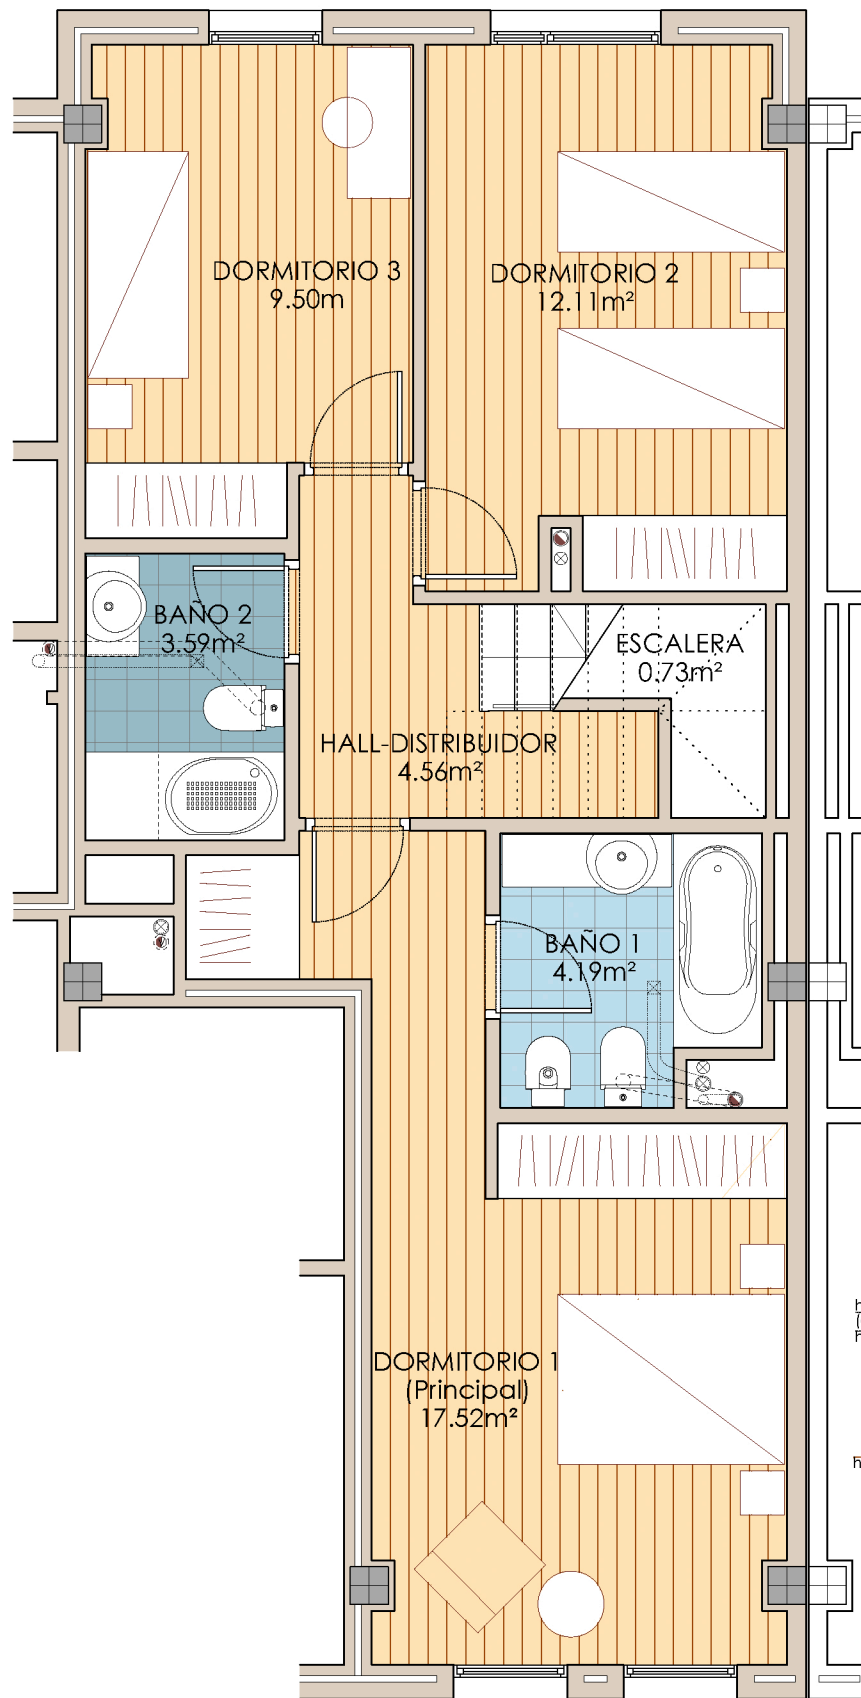

PLANTA SEGUNDA

PORTAL 1 VIVIENDA C

3 DORMITORIOS (DUPLEX)

SUPERFICIE ÚTIL INTERIOR total 98.15m²

PLANTA SEGUNDA	
DISTRIBUIDOR	4.56
ESCALERA	0.73
DORMITORIO 1 (PPAL.)	17.52
DORMITORIO 2	12.11
DORMITORIO 3	9.50
BAÑO 1	4.19
BAÑO 2	3.59
52.20m²	

PLANTA ATICO		h<1.50m	
ESCALERA	3.35		
ESTANCIA COMEDOR	0.88	32.10	
COCINA		8.04	
ASEO		2.46	
45.95m²			

SUPERFICIE ÚTIL EXTERIOR m²

TERRAZA 1	12.71
TERRAZA 2	1.73
14.44m²	

SUP. CONSTRUIDA INTERIOR 117.07m²

SUP. CONSTRUIDA EXTERIOR 15.78m²

TERRAZA 1	13.96m²
TERRAZA 2	1.82m²

SUP. CONSTRUIDA i / ZZ.CC* 173.49m²
(Incluidas Zonas Comunes*)



" El presente documento es de carácter informativo y podrá experimentar variaciones por exigencias técnicas del proyecto. Todo el mobiliario, incluido el de la cocina, es meramente informativo.
Los giros de las puertas y distribución de aparatos sanitarios no son vinculantes. Las superficies expresadas con aproximadas pudiendo experimentar modificaciones por razones de índole técnica en el desarrollo de la ejecución de la obra".
* Incluidas terrazas cubiertas y descubiertas.