


PLANTA SÓTANO

VIVIENDA TIPO 6 (P.6).	
PLANTA SÓTANO	SUP.ÚTIL
Distribuidor	2,71 m ²
Clo. Instalaciones	4,03 m ²
TOTAL SUP. SÓTANO	6,74 m²
PLANTA BAJA	
Distribuidor	5,88 m ²
Escalera	4,05 m ²
Salón + Comedor + Cocina	39,29 m ²
Habitación 1	10,96 m ²
Baño 1	3,07 m ²
TOTAL SUP. P. BAJA	63,25 m²
Porche 4,61 m ² (50%)	2,31 m ²
Jardín posterior + escalera	24,63 m ²
Jardín Acceso	24,57 m ²
PLANTA PRIMERA	
Escalera	4,19 m ²
Distribuidor	7,58 m ²
Habitación 2+Vestidor	15,31 m ²
Habitación 3	10,10 m ²
Habitación 4	8,78 m ²
Baño 2	5,04 m ²
Baño 3	3,87 m ²
TOTAL SUP. P. PRIMERA	54,87 m²
Terraza 7,27 m ² (50%)	3,64 m ²
TOTAL SUP. ÚTIL	130,80 m²
TOTAL SUP. CONSTRUIDA	146,55 m²

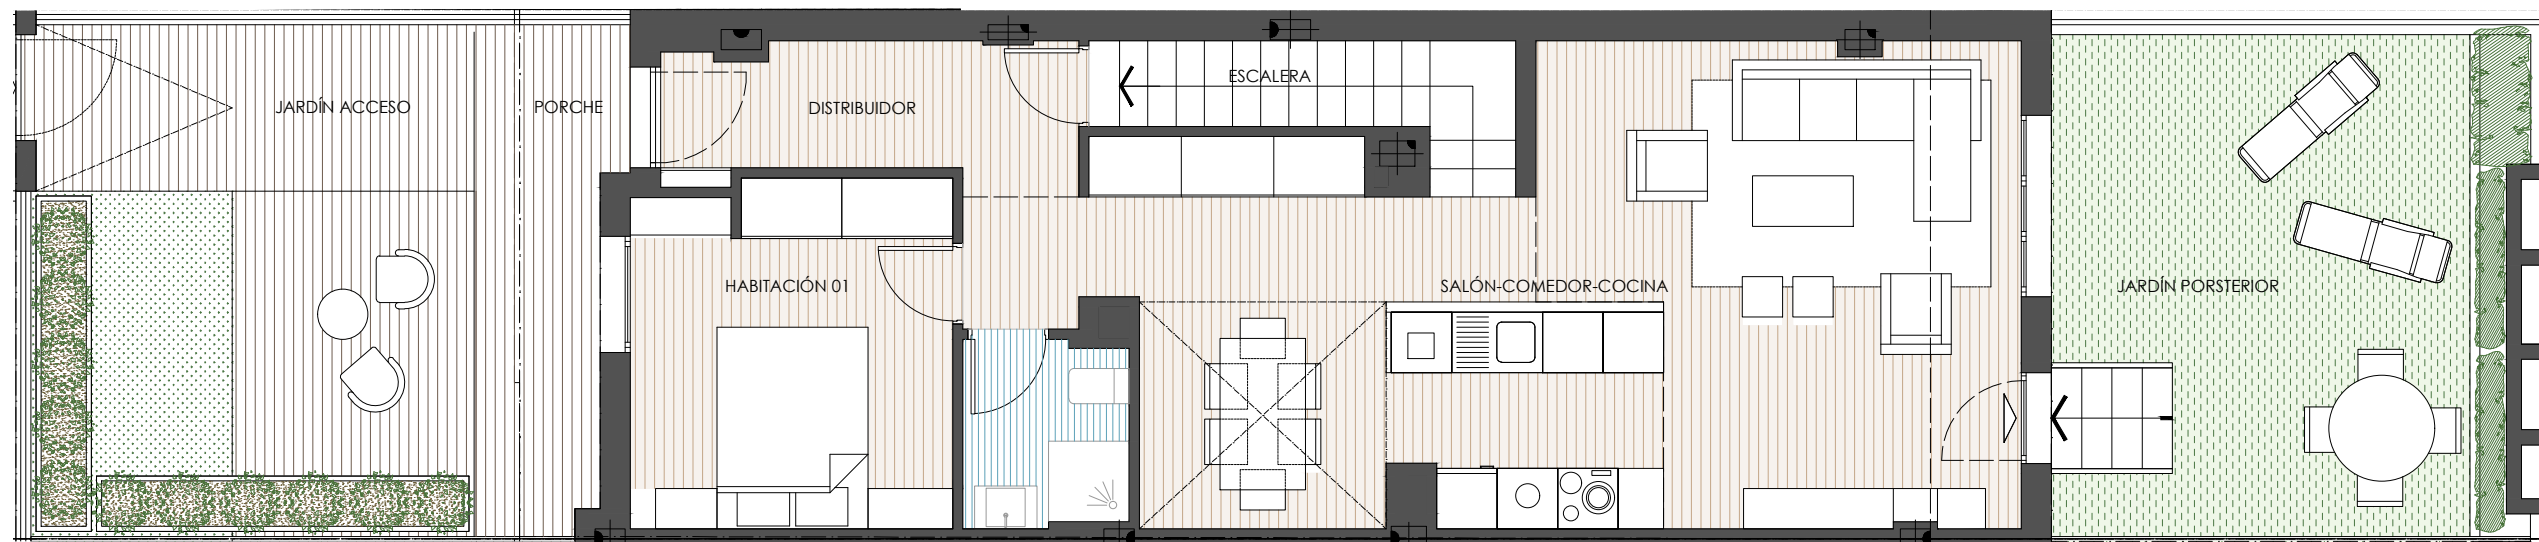


PLANTA BAJA




11 VIVIENDAS UNIFAMILIARES, GARAJES, Y ZONAS COMUNES CON PISCINA

SITUACIÓN: Parcela M49.B2 - PP Sector UZP 2.01 EL CAÑAVERAL Calle Alcalde Pedro Gutiérrez 25, 28052. Madrid.

VIVIENDA 06. PLANTAS SÓTANO Y BAJA.

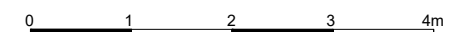


NOTA: LOS DATOS AQUÍ CONTENIDOS ESTÁN SUJETOS A POSIBLES MODIFICACIONES CONSECUENCIA DE EXIGENCIAS COMERCIALES, JURÍDICAS O TÉCNICAS. LA MARCA Y MODELO CONCRETOS DE CADA PRODUCTO SE HACEN CONSTAR A EFECTOS ORIENTATIVOS, POR LO QUE LOS PRODUCTOS MENCIONADOS PODRÁN SER SUSTITUIDOS POR OTROS DE CALIDAD EQUIVALENTE DE CONCURRIR EXIGENCIAS COMERCIALES (INCLUIDAS DE DISTRIBUCIÓN DE PRODUCTOS), JURÍDICAS O TÉCNICAS QUE ASÍ LO ACONSEJEN.

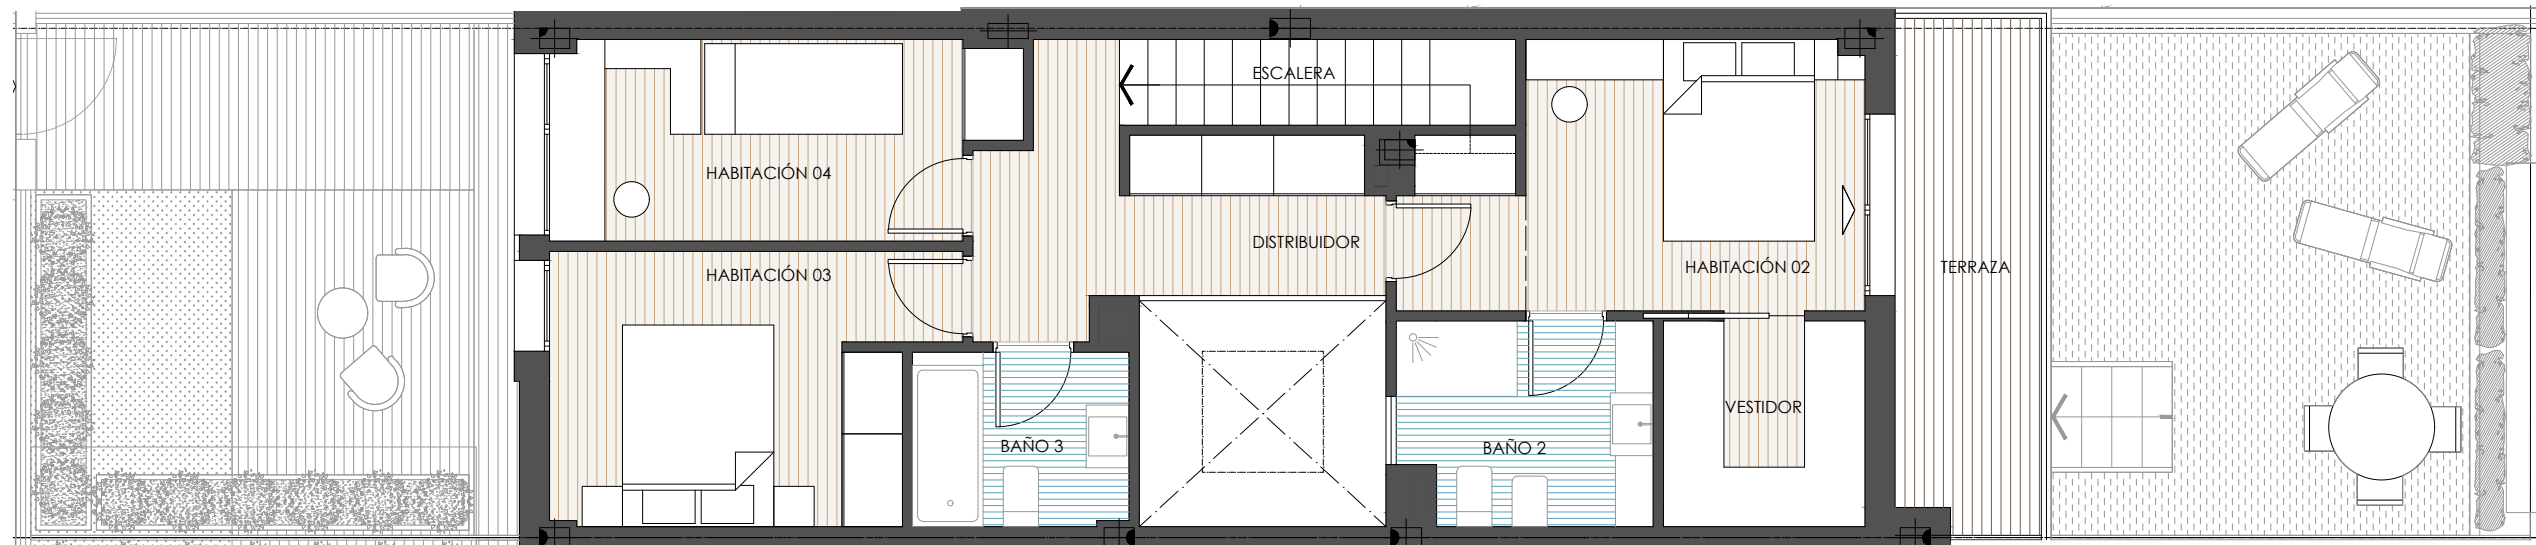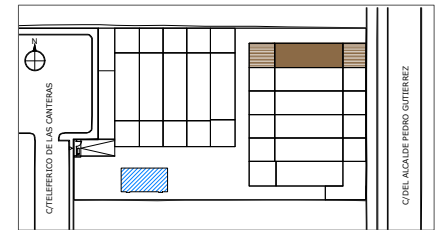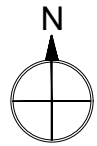

PLANTA SÓTANO

VIVIENDA TIPO 6 (P.6).	
PLANTA SÓTANO	SUP.ÚTIL
Distribuidor	2,71 m²
Clo. Instalaciones	4,03 m²
TOTAL SUP. SÓTANO	6,74 m²
PLANTA BAJA	
Distribuidor	5,88 m²
Escalera	4,05 m²
Salón + Comedor + Cocina	39,29 m²
Habitación 1	10,96 m²
Baño 1	3,07 m²
TOTAL SUP. P. BAJA	63,25 m²
Porche 4,61 m² (50%)	2,31 m²
Jardín posterior + escalera	24,63 m²
Jardín Acceso	24,57 m²
PLANTA PRIMERA	
Escalera	4,19 m²
Distribuidor	7,58 m²
Habitación 2+Vestidor	15,31 m²
Habitación 3	10,10 m²
Habitación 4	8,78 m²
Baño 2	5,04 m²
Baño 3	3,87 m²
TOTAL SUP. P. PRIMERA	54,87 m²
Terraza 7,27 m² (50%)	3,64 m²
TOTAL SUP. ÚTIL	130,80 m²
TOTAL SUP. CONSTRUIDA	146,55 m²

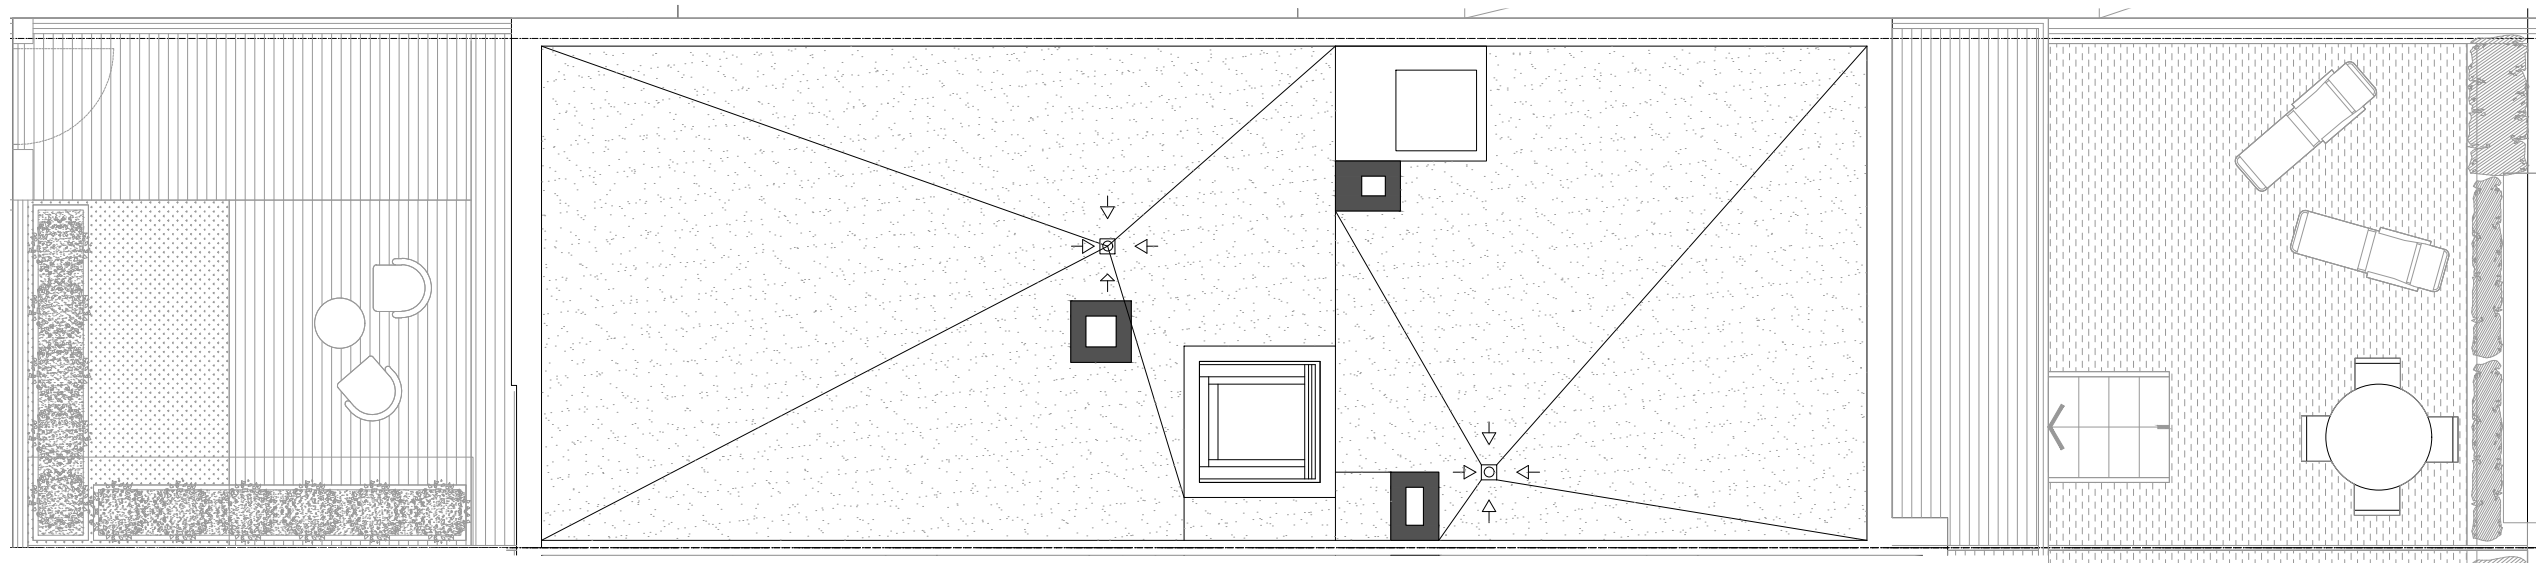


PLANTA BAJA

11 VIVIENDAS UNIFAMILIARES, GARAJES, Y ZONAS COMUNES CON PISCINA

SITUACIÓN: Parcela M49.B2 - PP Sector UZP 2.01 EL CAÑAVERAL Calle Alcalde Pedro Gutiérrez 25, 28052. Madrid.

VIVIENDA 06. PLANTAS PRIMERA Y CUBIERTA.

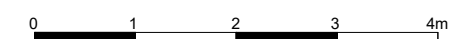

NOTA: LOS DATOS AQUÍ CONTENIDOS ESTÁN SUJETOS A POSIBLES MODIFICACIONES CONSECUENCIA DE EXIGENCIAS COMERCIALES, JURÍDICAS O TÉCNICAS. LA MARCA Y MODELO CONCRETOS DE CADA PRODUCTO SE HACEN CONSTAR A EFECTOS ORIENTATIVOS, POR LO QUE LOS PRODUCTOS MENCIONADOS PODRÁN SER SUSTITUIDOS POR OTROS DE CALIDAD EQUIVALENTE DE CONCURRIR EXIGENCIAS COMERCIALES (INCLUIDAS DE DISTRIBUCIÓN DE PRODUCTOS), JURÍDICAS O TÉCNICAS QUE ASÍ LO ACONSEJEN.