


PLANTA SÓTANO

VIVIENDA TIPO 4 (P.7-P.8-P.9-P.10).	
PLANTA SÓTANO	SUP.ÚTIL
Distribuidor	2,71 m ²
Cto. Instalaciones	4,03 m ²
TOTAL SUP. SÓTANO	6,74 m²
PLANTA BAJA	
Distribuidor	5,85 m ²
Escalera	4,05 m ²
Salón + Comedor +Cocina	39,38 m ²
Habitación 1	11,87 m ²
Baño 1	3,08 m ²
TOTAL SUP. P. BAJA	64,23 m²
Porche 3,61 m ² (50%)	1,81 m ²
Jardín posterior + Escalera	24,26 m ²
Jardín Acceso	24,20 m ²
PLANTA PRIMERA	
Escalera	4,19 m ²
Distribuidor	7,54 m ²
Habitación 2+Vestidor	17,93 m ²
Habitación 3	10,10 m ²
Habitación 4	8,80 m ²
Baño 2	5,05 m ²
Baño 3	3,78 m ²
TOTAL SUP.P.PRIMERA	57,39 m²
Terraza 4,50 m ² (50%)	2,25 m ²
TOTAL SUP. ÚTIL	132,42 m²
TOTAL SUP. CONSTRUIDA	148,36 m²

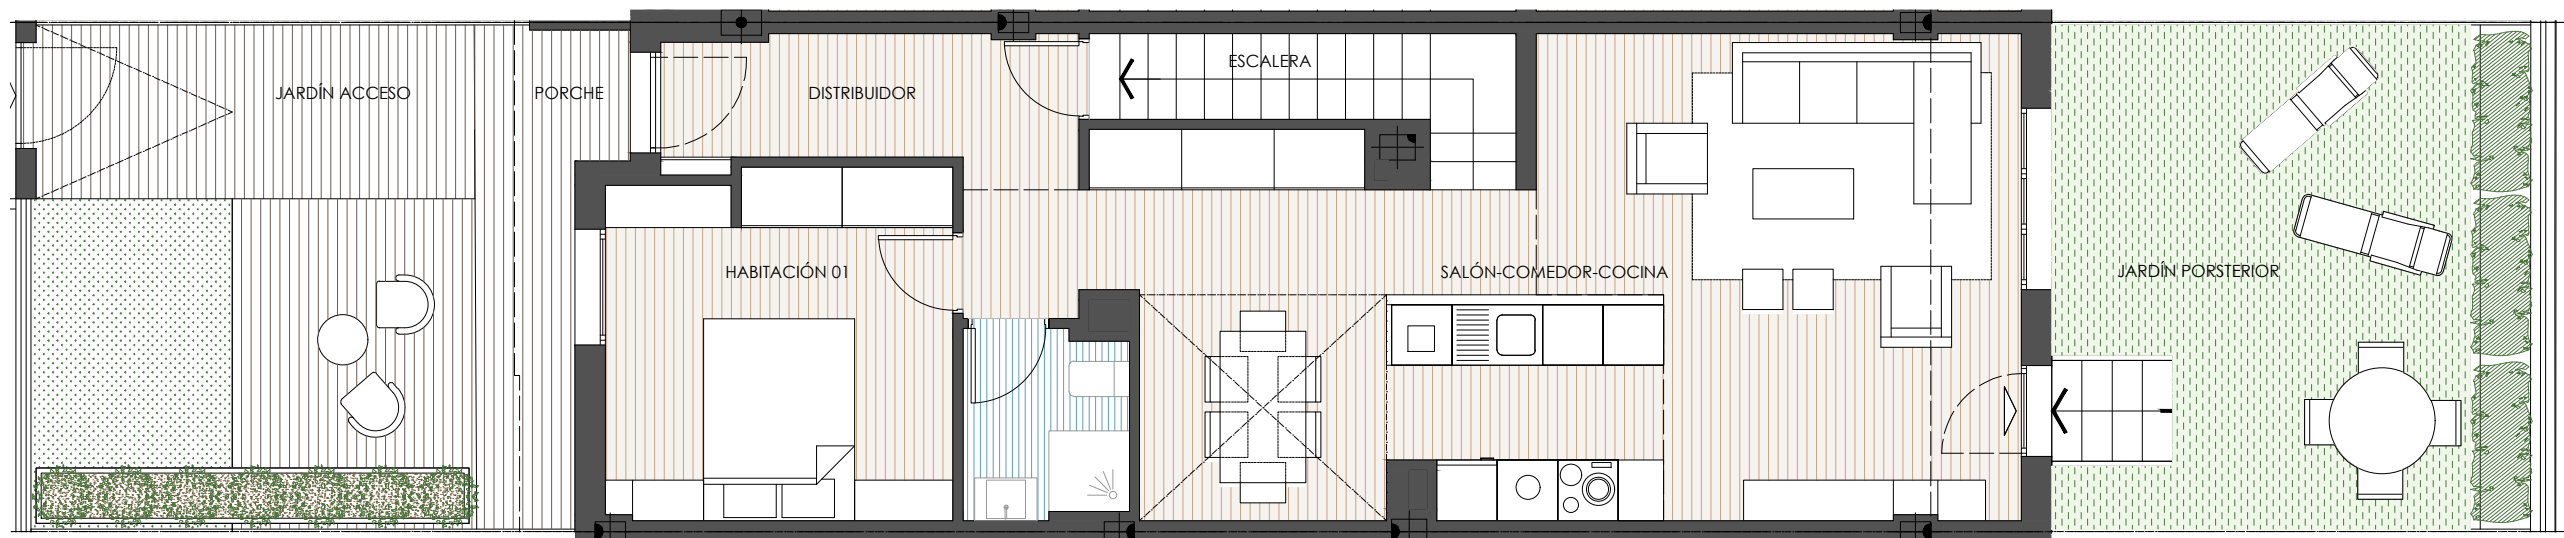


PLANTA BAJA




11 VIVIENDAS UNIFAMILIARES, GARAJES, Y ZONAS COMUNES CON PISCINA

SITUACIÓN: Parcela M49.B2 - PP Sector UZP 2.01 EL CAÑAVERAL Calle Alcalde Pedro Gutiérrez 25, 28052. Madrid.

VIVIENDA 08. PLANTAS SÓTANO Y BAJA.

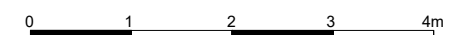

NOTA: LOS DATOS AQUÍ CONTENIDOS ESTÁN SUJETOS A POSIBLES MODIFICACIONES CONSECUENCIA DE EXIGENCIAS COMERCIALES, JURÍDICAS O TÉCNICAS. LA MARCA Y MODELO CONCRETOS DE CADA PRODUCTO SE HACEN CONSTAR A EFECTOS ORIENTATIVOS, POR LO QUE LOS PRODUCTOS MENCIONADOS PODRÁN SER SUSTITUIDOS POR OTROS DE CALIDAD EQUIVALENTE DE CONCURRIR EXIGENCIAS COMERCIALES (INCLUIDAS DE DISTRIBUCIÓN DE PRODUCTOS), JURÍDICAS O TÉCNICAS QUE ASÍ LO ACONSEJEN.

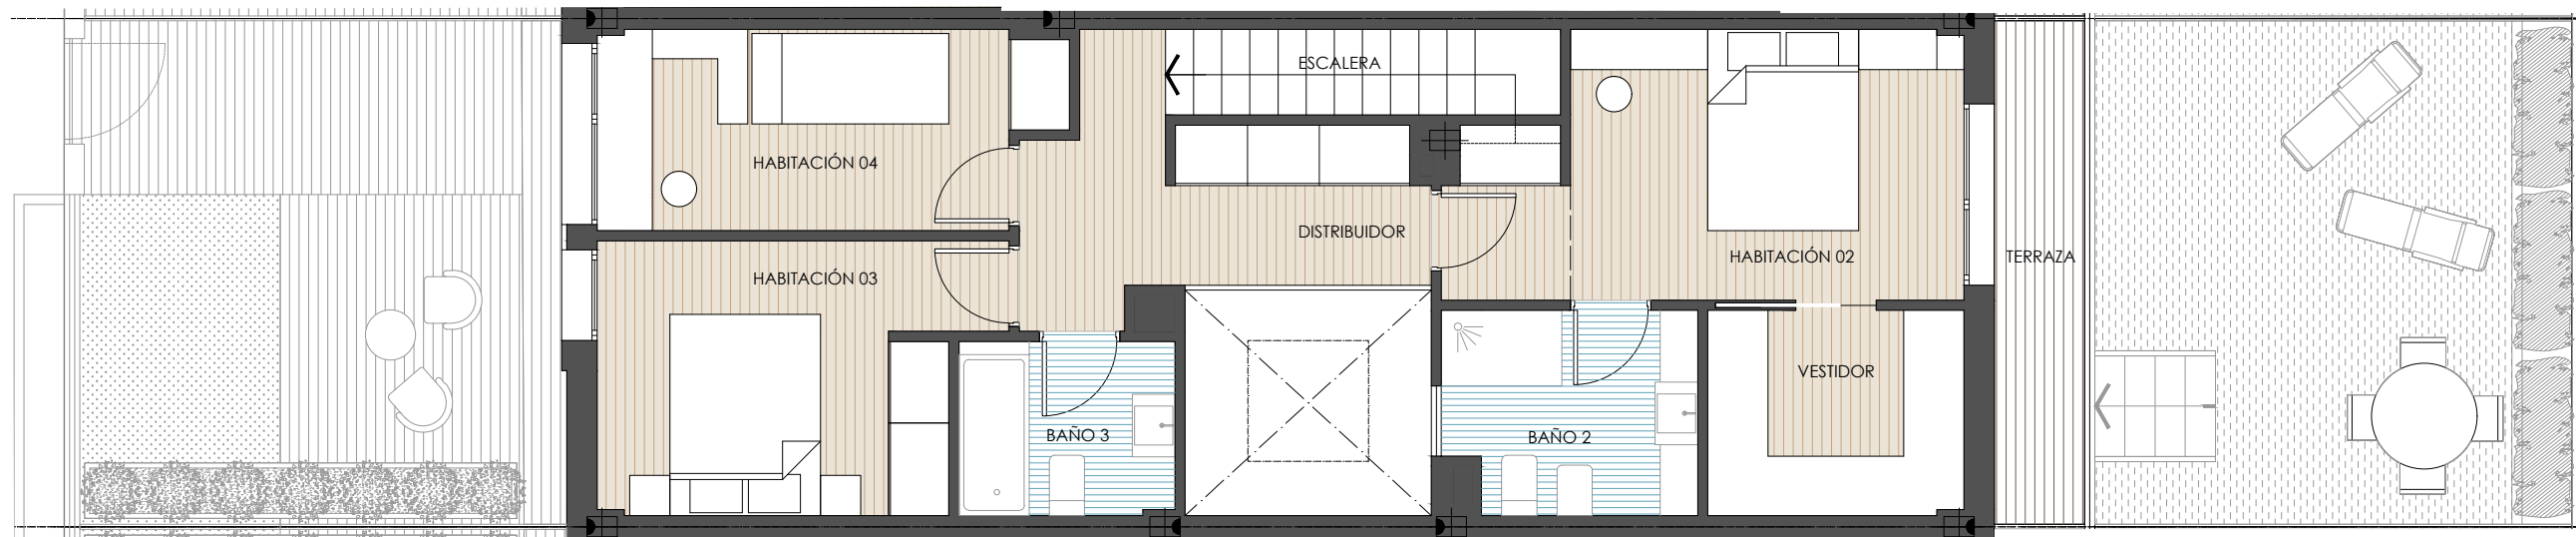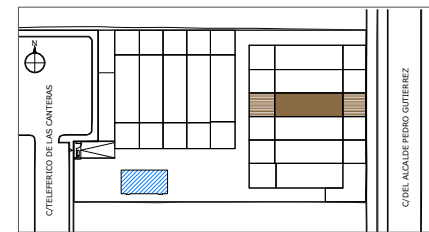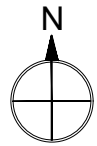

PLANTA PRIMERA

VIVIENDA TIPO 4 (P.7-P.8-P.9-P.10).

PLANTA SÓTANO SUP.ÚTIL

Distribuidor	2,71 m ²
Clo. Instalaciones	4,03 m ²

TOTAL SUP. SÓTANO 6,74 m²

PLANTA BAJA

Distribuidor	5,85 m ²
Escalera	4,05 m ²
Salón + Comedor +Cocina	39,38 m ²
Habitación 1	11,87 m ²
Baño 1	3,08 m ²

TOTAL SUP. P. BAJA 64,23 m²

Porche 3,61 m ² (50%)	1,81 m ²
Jardín posterior + Escalera	24,26 m ²
Jardín Acceso	24,20 m ²

PLANTA PRIMERA


Escalera	4,19 m ²
Distribuidor	7,54 m ²
Habitación 2+Vestidor	17,93 m ²
Habitación 3	10,10 m ²
Habitación 4	8,80 m ²
Baño 2	5,05 m ²
Baño 3	3,78 m ²

TOTAL SUP.P.PRIMERA 57,39 m²

Terraza 4,50 m ² (50%)	2,25 m ²
-----------------------------------	---------------------

TOTAL SUP. ÚTIL 132,42 m²

TOTAL SUP. CONSTRUIDA 148,36 m²

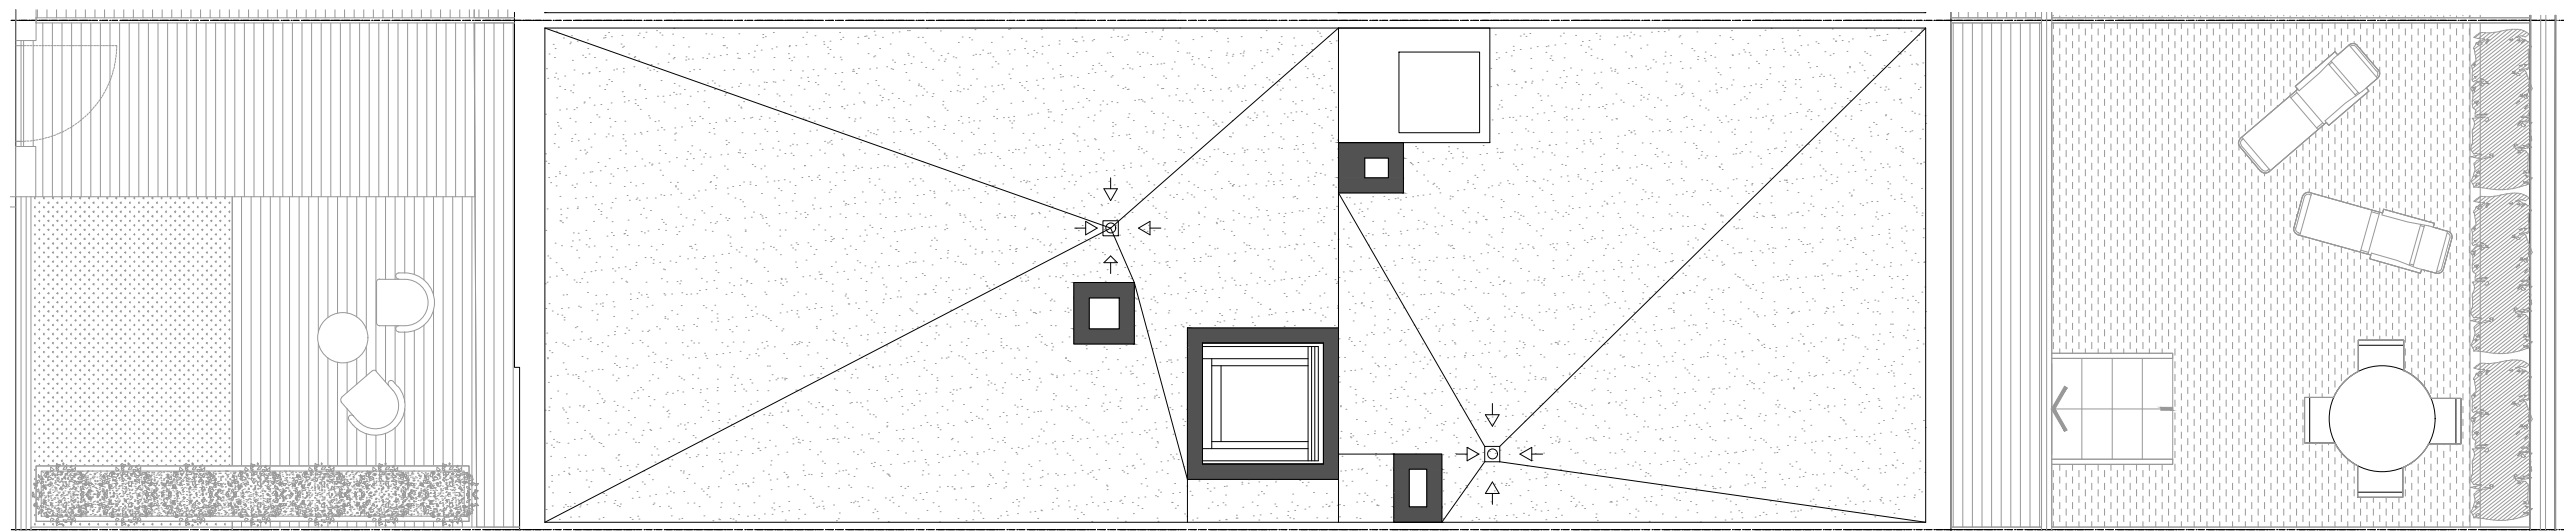


PLANTA CUBIERTA

11 VIVIENDAS UNIFAMILIARES, GARAJES, Y ZONAS COMUNES CON PISCINA

SITUACIÓN: Parcela M49.B2 - PP Sector UZP 2.01 EL CAÑAVERAL Calle Alcalde Pedro Gutiérrez 25, 28052. Madrid.

VIVIENDA 08. PLANTAS PRIMERA Y CUBIERTA.

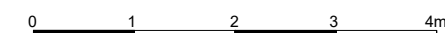

NOTA: LOS DATOS AQUÍ CONTENIDOS ESTÁN SUJETOS A POSIBLES MODIFICACIONES CONSECUENCIA DE EXIGENCIAS COMERCIALES, JURÍDICAS O TÉCNICAS. LA MARCA Y MODELO CONCRETOS DE CADA PRODUCTO SE HACEN CONSTAR A EFECTOS ORIENTATIVOS, POR LO QUE LOS PRODUCTOS MENCIONADOS PODRÁN SER SUSTITUIDOS POR OTROS DE CALIDAD EQUIVALENTE DE CONCURRIR EXIGENCIAS COMERCIALES (INCLUIDAS DE DISTRIBUCIÓN DE PRODUCTOS), JURÍDICAS O TÉCNICAS QUE ASÍ LO ACONSEJEN.