

Tipo V2	DORMITORIOS 3	UNIDS 1
PORTAL	2	
PLANTA	Primera	
PUERTA	B	

SUPERFICIES ÚTILES INTERIORES

V	Vestíbulo	2,41
SC	Salón Comedor	19,11
C	Cocina	7,31
D1	Dormitorio 1	14,70
D2	Dormitorio 2	12,98
D3	Dormitorio 3	11,27
B1	Baño 1	4,06
B2	Baño 2	3,23
D	Distribuidor	2,60
TD	Tendedero	3,08

Total superficie interior	80,75
---------------------------	-------

SUPERFICIES ÚTILES EXTERIORES



J	Jardín	0,00
P	Patio	0,00
T	Terraza	7,71

Total superficie exterior	7,71
---------------------------	------

Sup. Exterior computable según normativa VPPL : 50 % sup. ext. con limite 10 % util	3,86
---	------

TOTAL SUP. UTIL COMPUTABLE	84,61
----------------------------	-------

TOTAL SUP. CONSTRUIDA CON ZONAS COMUNES	107,81
--	--------

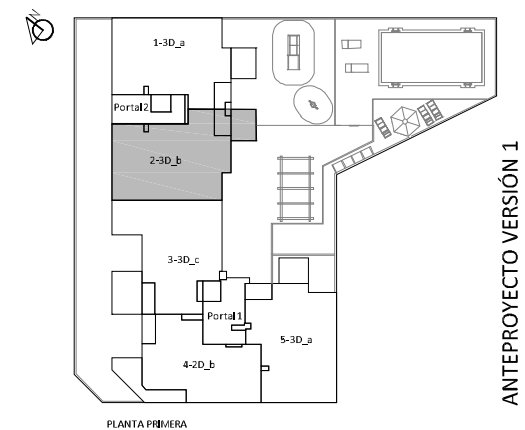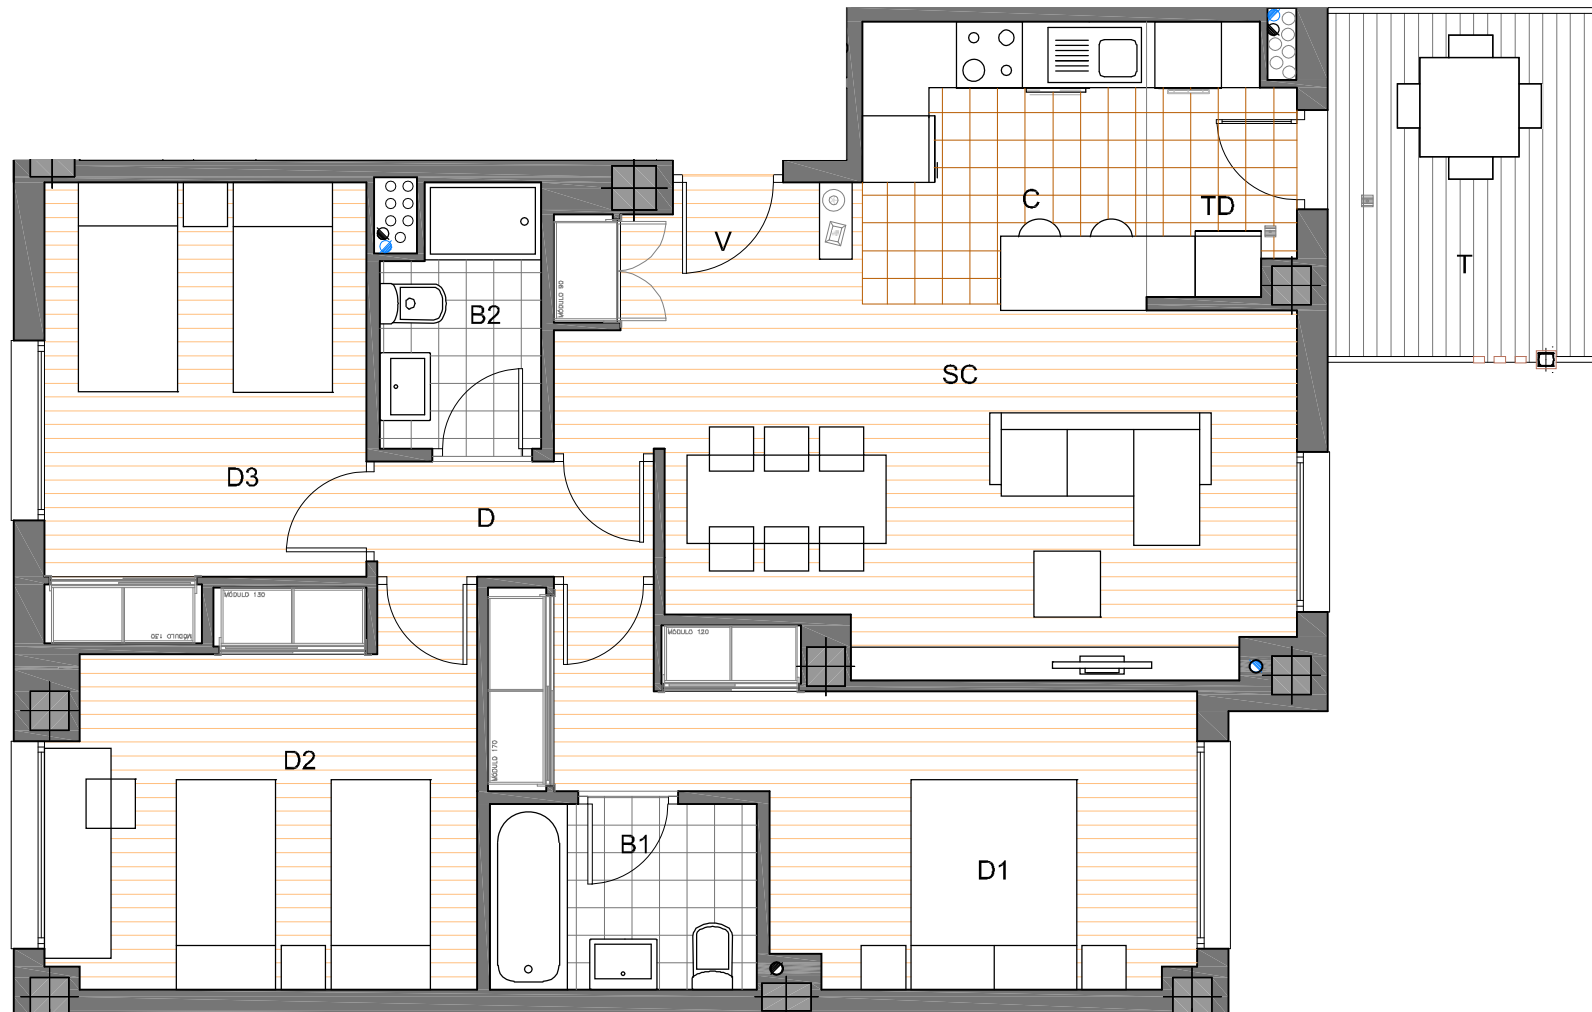

ANTEPROYECTO VERSIÓN 1
Enero 2025

El presente plano se corresponde a fase de anteproyecto. Cerezos de la Vera S. Coop. se reserva la facultad de incluir modificaciones por exigencias de índole técnica, urbanística, administrativa, comercial o económica. Las superficies útiles de las estancias son aproximadas, pudiendo experimentar modificaciones por razones técnicas en el desarrollo de la ejecución de la obra. El mobiliario es meramente orientativo y no va incluido en el precio. Las superficies rotuladas son superficies útiles computadas según el reglamento de viviendas con protección pública de la Comunidad de Madrid

GESTIONA y COMERCIALIZA

VIVEME
PROMUEVE
Cerezos de la Vera. S. Coop.