



VIVIENDA TIPO VT. 05  
 Número de dormitorios 3D  
 Número de viviendas 02  
 BLOQUE 1 y 2 PORTAL 2 y 4 PLANTA 1ª y 2ª

**TOTAL INTERIOR 70,57 m<sup>2</sup>**

Terraza 01 3,79 m<sup>2</sup>  
**Superficie a computar 50% de util exterior 1,90 m<sup>2</sup>**


**TOTAL SUPERFICIE VIVIENDA 72,47 m<sup>2</sup>**

**TOTAL SUP. CONSTRUIDA CON COMUNES 97,05 m<sup>2</sup>**

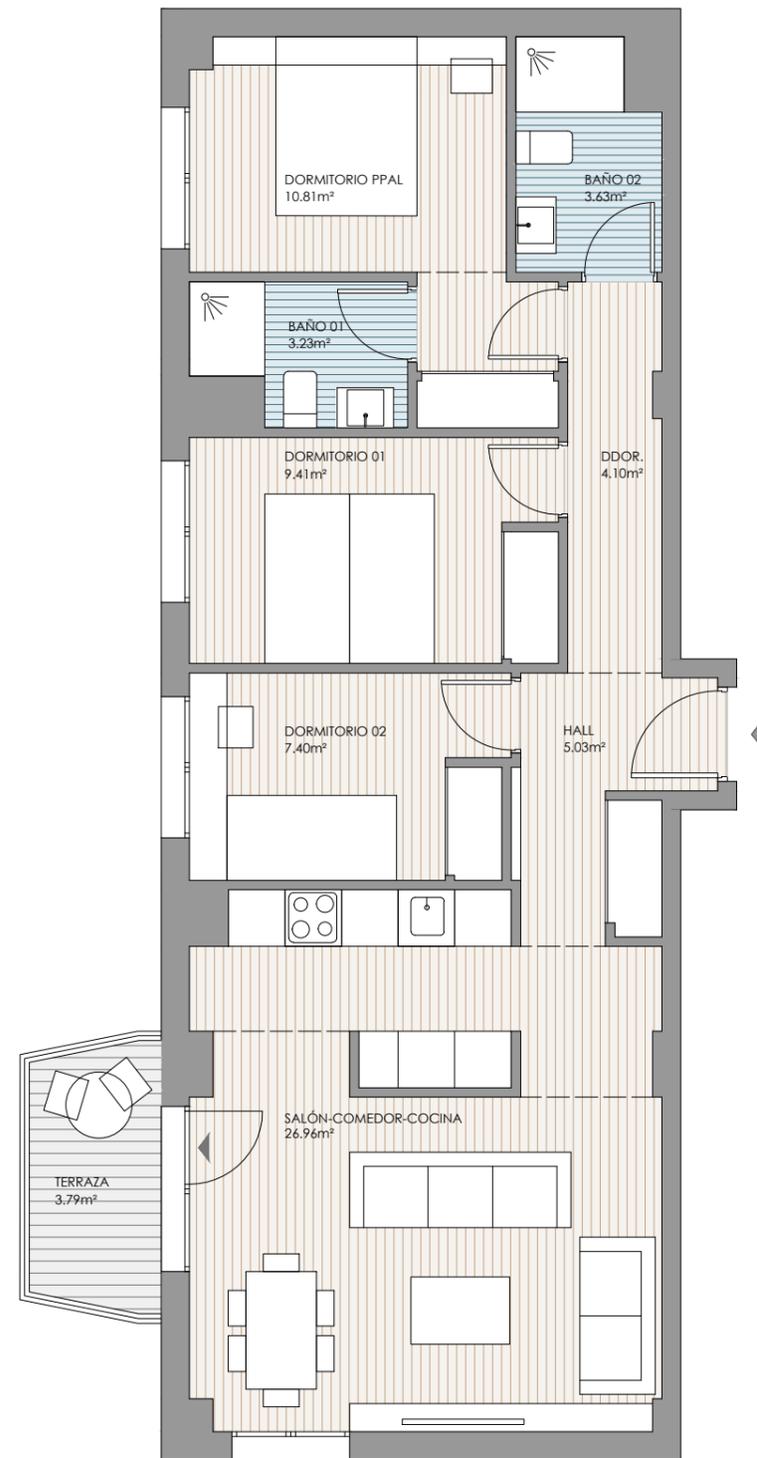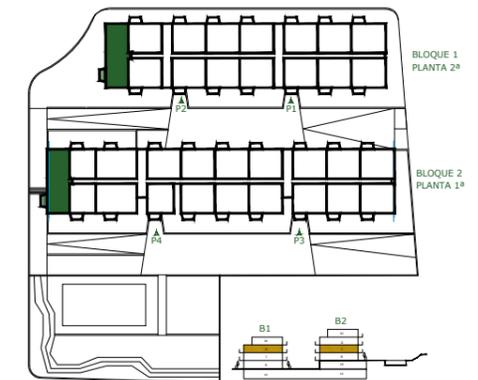

**CONJUNTO RESIDENCIAL DE 113 VIVIENDAS VPPL, GARAJE , TRASTEROS Y PISCINA EN LOECHES, MADRID.**

"EL PRESENTE PLANO NO ES DEFINITIVO, SE CORRESPONDE AL ANTEPROYECTO. LADERA DE EUCALIPTOS S. COOP. SE RESERVA LA FACULTAD DE INCLUIR MODIFICACIONES POR EXIGENCIAS DE ÍNDOLE TÉCNICA, URBANÍSTICA, ADMINISTRATIVA O ECONÓMICA. LAS SUPERFICIES ÚTILES DE LAS ESTANCIAS SON APROXIMADAS, PUDIENDO EXPERIMENTAR MODIFICACIONES POR RAZONES TÉCNICAS EN EL DESARROLLO DEL PROYECTO Y DE LA EJECUCIÓN DE LA OBRA. EL MOBILIARIO ES MERAMENTE ORIENTATIVO Y NO VA INCLUIDO EN EL PRECIO. LAS SUPERFICIES ROTULADAS SON SUPERFICIES ÚTILES. COMPUTADAS SEGÚN EL REGLAMENTO DE VIVIENDAS CON PROTECCIÓN PÚBLICA DE LA COMUNIDAD DE MADRID."

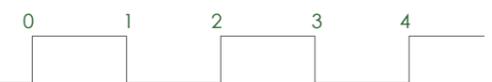

PROMUEVE:  
**Ladera de Eucaliptos S. Coop.**

GESTIONA Y COMERCIALIZA:

