



VIVIENDA TIPO VT. 06.1  
 Número de dormitorios 2D  
 Número de viviendas 15  
 BLOQUE 2 PORTAL 3 y 4 PLANTA Baja

<b>TOTAL INTERIOR</b>	<b>49,56 m<sup>2</sup></b>
Patio	36,50 m <sup>2</sup>
<b>Superficie a computar 10% de útil Interior</b>	<b>4,96 m<sup>2</sup></b>
<b>TOTAL SUPERFICIE VIVIENDA</b>	<b>54,52 m<sup>2</sup></b>
<b>TOTAL SUP. CONSTRUIDA CON COMUNES</b>	<b>73,01 m<sup>2</sup></b>

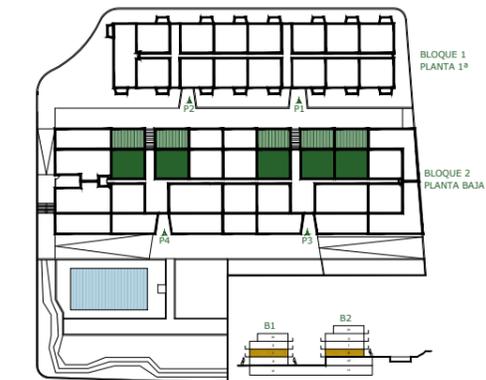

PROMUEVE:  
**Ladera de Eucaliptos S. Coop.**

GESTIONA Y COMERCIALIZA:

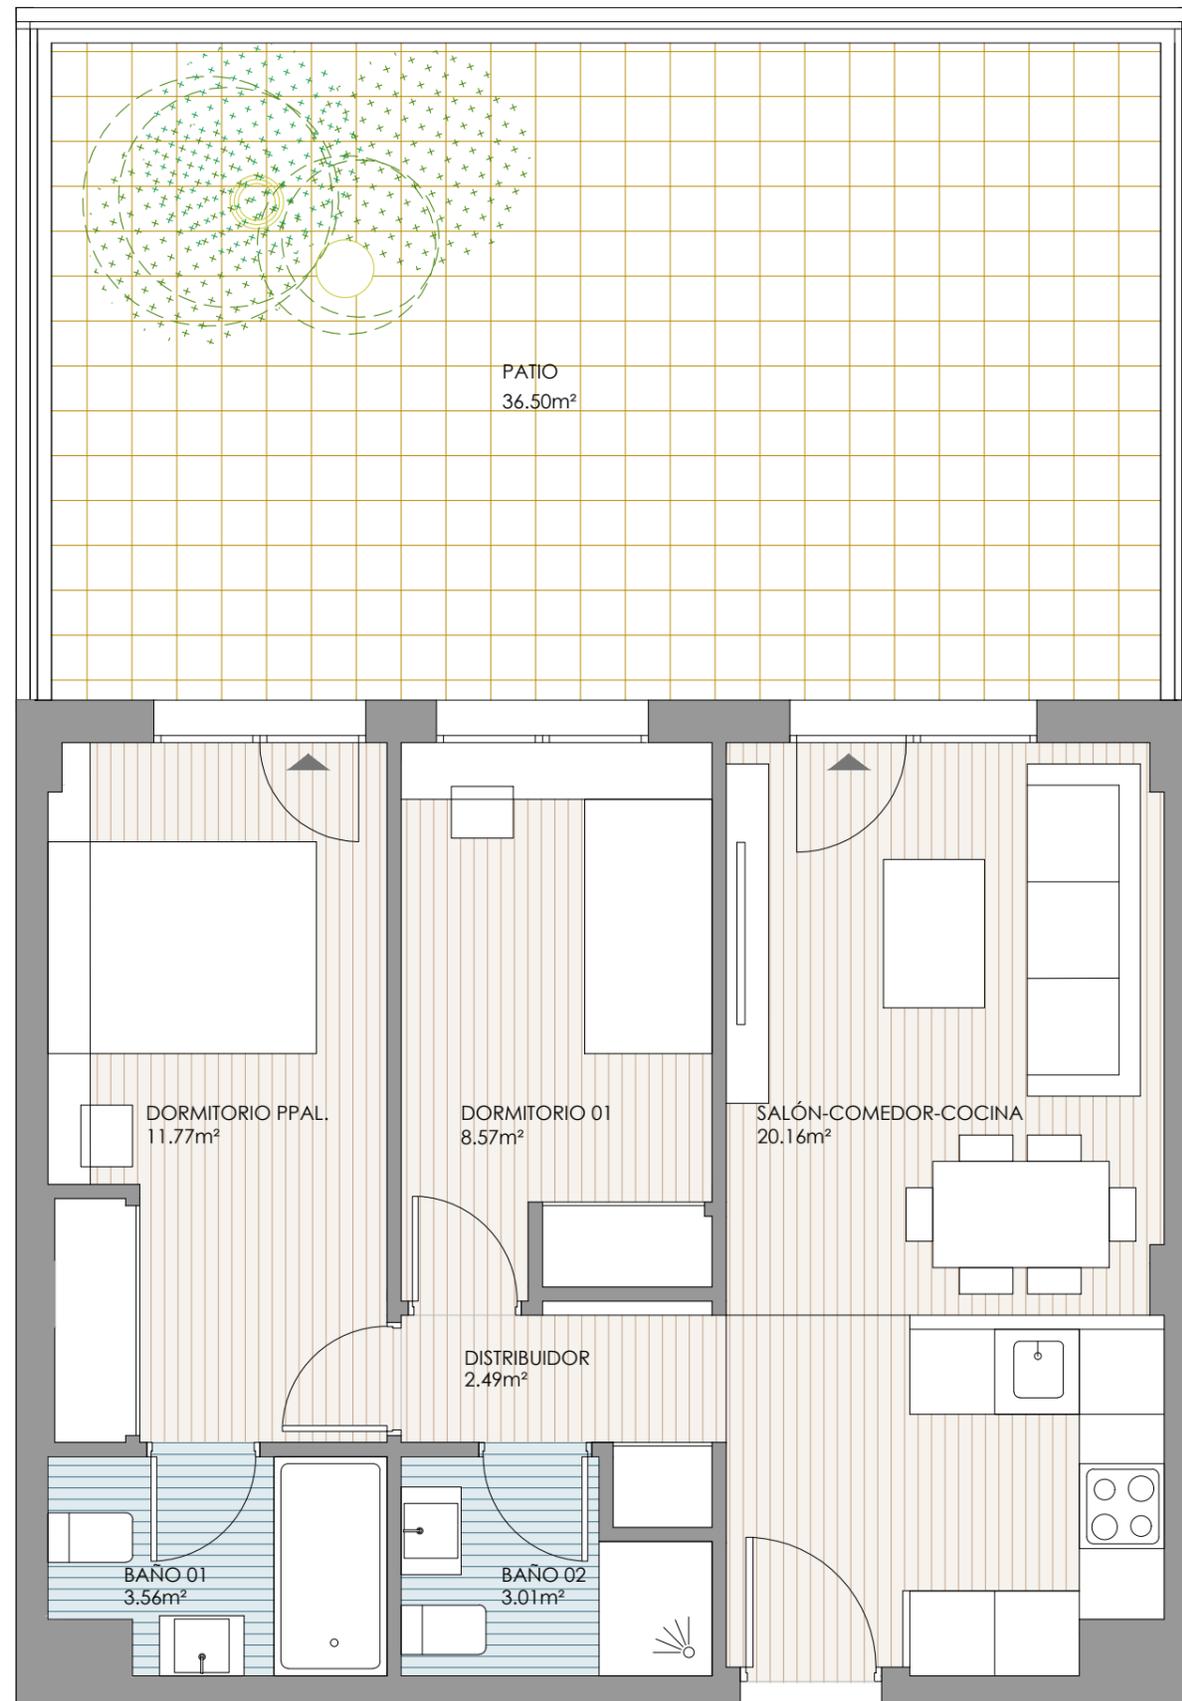

**CONJUNTO RESIDENCIAL DE 113 VIVIENDAS VPPL, GARAJE , TRASTEROS Y PISCINA EN LOECHES, MADRID.**

"EL PRESENTE PLANO NO ES DEFINITIVO, SE CORRESPONDE AL ANTEPROYECTO. LADERA DE EUCALIPTOS S. COOP. SE RESERVA LA FACULTAD DE INCLUIR MODIFICACIONES POR EXIGENCIAS DE ÍNDOLE TÉCNICA, URBANÍSTICA, ADMINISTRATIVA O ECONÓMICA. LAS SUPERFICIES ÚTILES DE LAS ESTANCIAS SON APROXIMADAS, PUDIENDO EXPERIMENTAR MODIFICACIONES POR RAZONES TÉCNICAS EN EL DESARROLLO DEL PROYECTO Y DE LA EJECUCIÓN DE LA OBRA. EL MOBILIARIO ES MERAMENTE ORIENTATIVO Y NO VA INCLUIDO EN EL PRECIO. LAS SUPERFICIES ROTULADAS SON SUPERFICIES ÚTILES. COMPUTADAS SEGÚN EL REGLAMENTO DE VIVIENDAS CON PROTECCIÓN PÚBLICA DE LA COMUNIDAD DE MADRID."