



VIVIENDA TIPO VT. 08
 Número de dormitorios 2D
 Número de viviendas 04
 BLOQUE 2 PORTAL 3 y 4 PLANTA At

TOTAL INTERIOR 54,21 m²

Terraza 43,45 m²
Superficie a computar 10% de util Interior 5,42 m²


TOTAL SUPERFICIE VIVIENDA 59,63 m²

TOTAL SUP. CONSTRUIDA CON COMUNES 79,86 m²

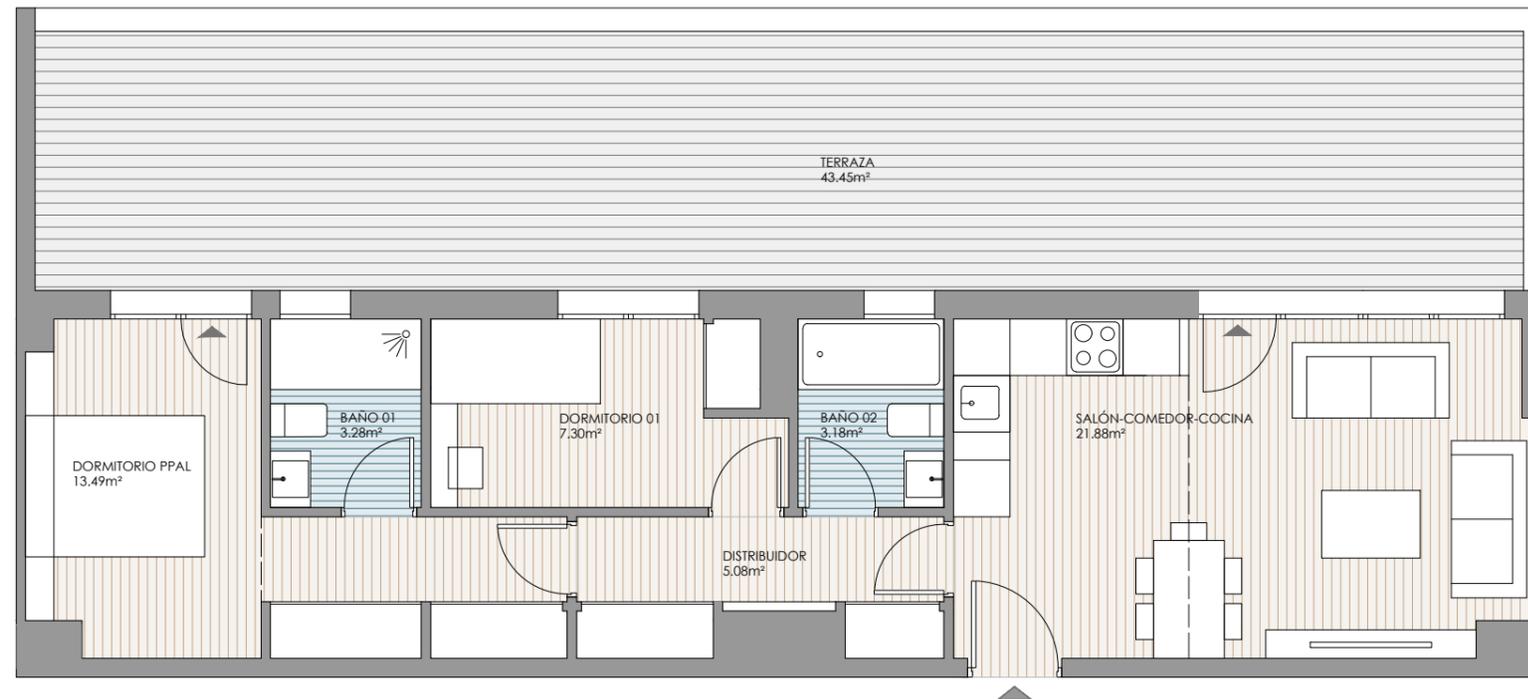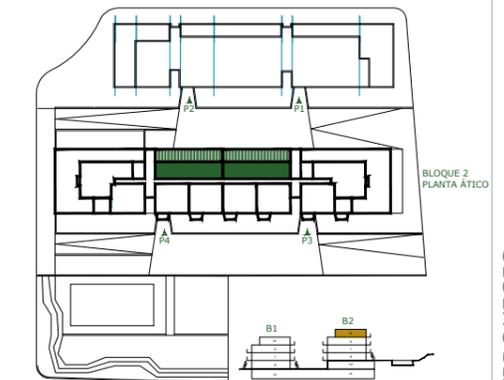

CONJUNTO RESIDENCIAL DE 113 VIVIENDAS VPPL, GARAJE , TRASTEROS Y PISCINA EN LOECHES, MADRID.

"EL PRESENTE PLANO NO ES DEFINITIVO, SE CORRESPONDE AL ANTEPROYECTO. LADERA DE EUCALIPTOS S. COOP. SE RESERVA LA FACULTAD DE INCLUIR MODIFICACIONES POR EXIGENCIAS DE ÍNDOLE TÉCNICA, URBANÍSTICA, ADMINISTRATIVA O ECONÓMICA. LAS SUPERFICIES ÚTILES DE LAS ESTANCIAS SON APROXIMADAS, PUDIENDO EXPERIMENTAR MODIFICACIONES POR RAZONES TÉCNICAS EN EL DESARROLLO DEL PROYECTO Y DE LA EJECUCIÓN DE LA OBRA. EL MOBILIARIO ES MERAMENTE ORIENTATIVO Y NO VA INCLUIDO EN EL PRECIO. LAS SUPERFICIES ROTULADAS SON SUPERFICIES ÚTILES. COMPUTADAS SEGÚN EL REGLAMENTO DE VIVIENDAS CON PROTECCIÓN PÚBLICA DE LA COMUNIDAD DE MADRID."

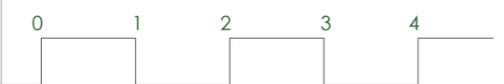

PROMUEVE:
Ladera de Eucaliptos S. Coop.

GESTIONA Y COMERCIALIZA:

