
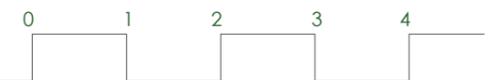



VIVIENDA TIPO	VT. 10.1
Número de dormitorios	3D
Número de viviendas	02
BLOQUE 2 PORTAL 3 PLANTA	At

<b>TOTAL INTERIOR</b>	<b>72,04 m<sup>2</sup></b>
Terraza	99,82 m <sup>2</sup>
<b>Superficie a computar 10% de útil Interior</b>	<b>7,20 m<sup>2</sup></b>
<b>TOTAL SUPERFICIE VIVIENDA</b>	<b>79,24 m<sup>2</sup></b>
<b>TOTAL SUP. CONSTRUIDA CON COMUNES</b>	<b>106,13 m<sup>2</sup></b>

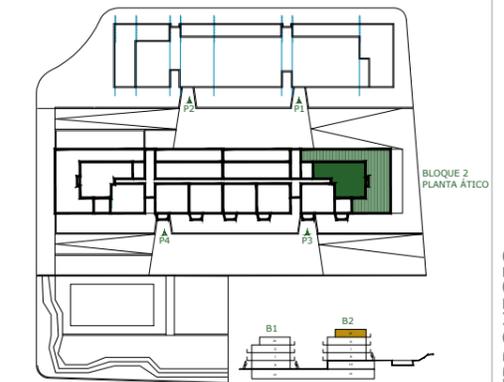

PROMUEVE:  
**Ladera de Eucaliptos S. Coop.**

GESTIONA Y COMERCIALIZA:

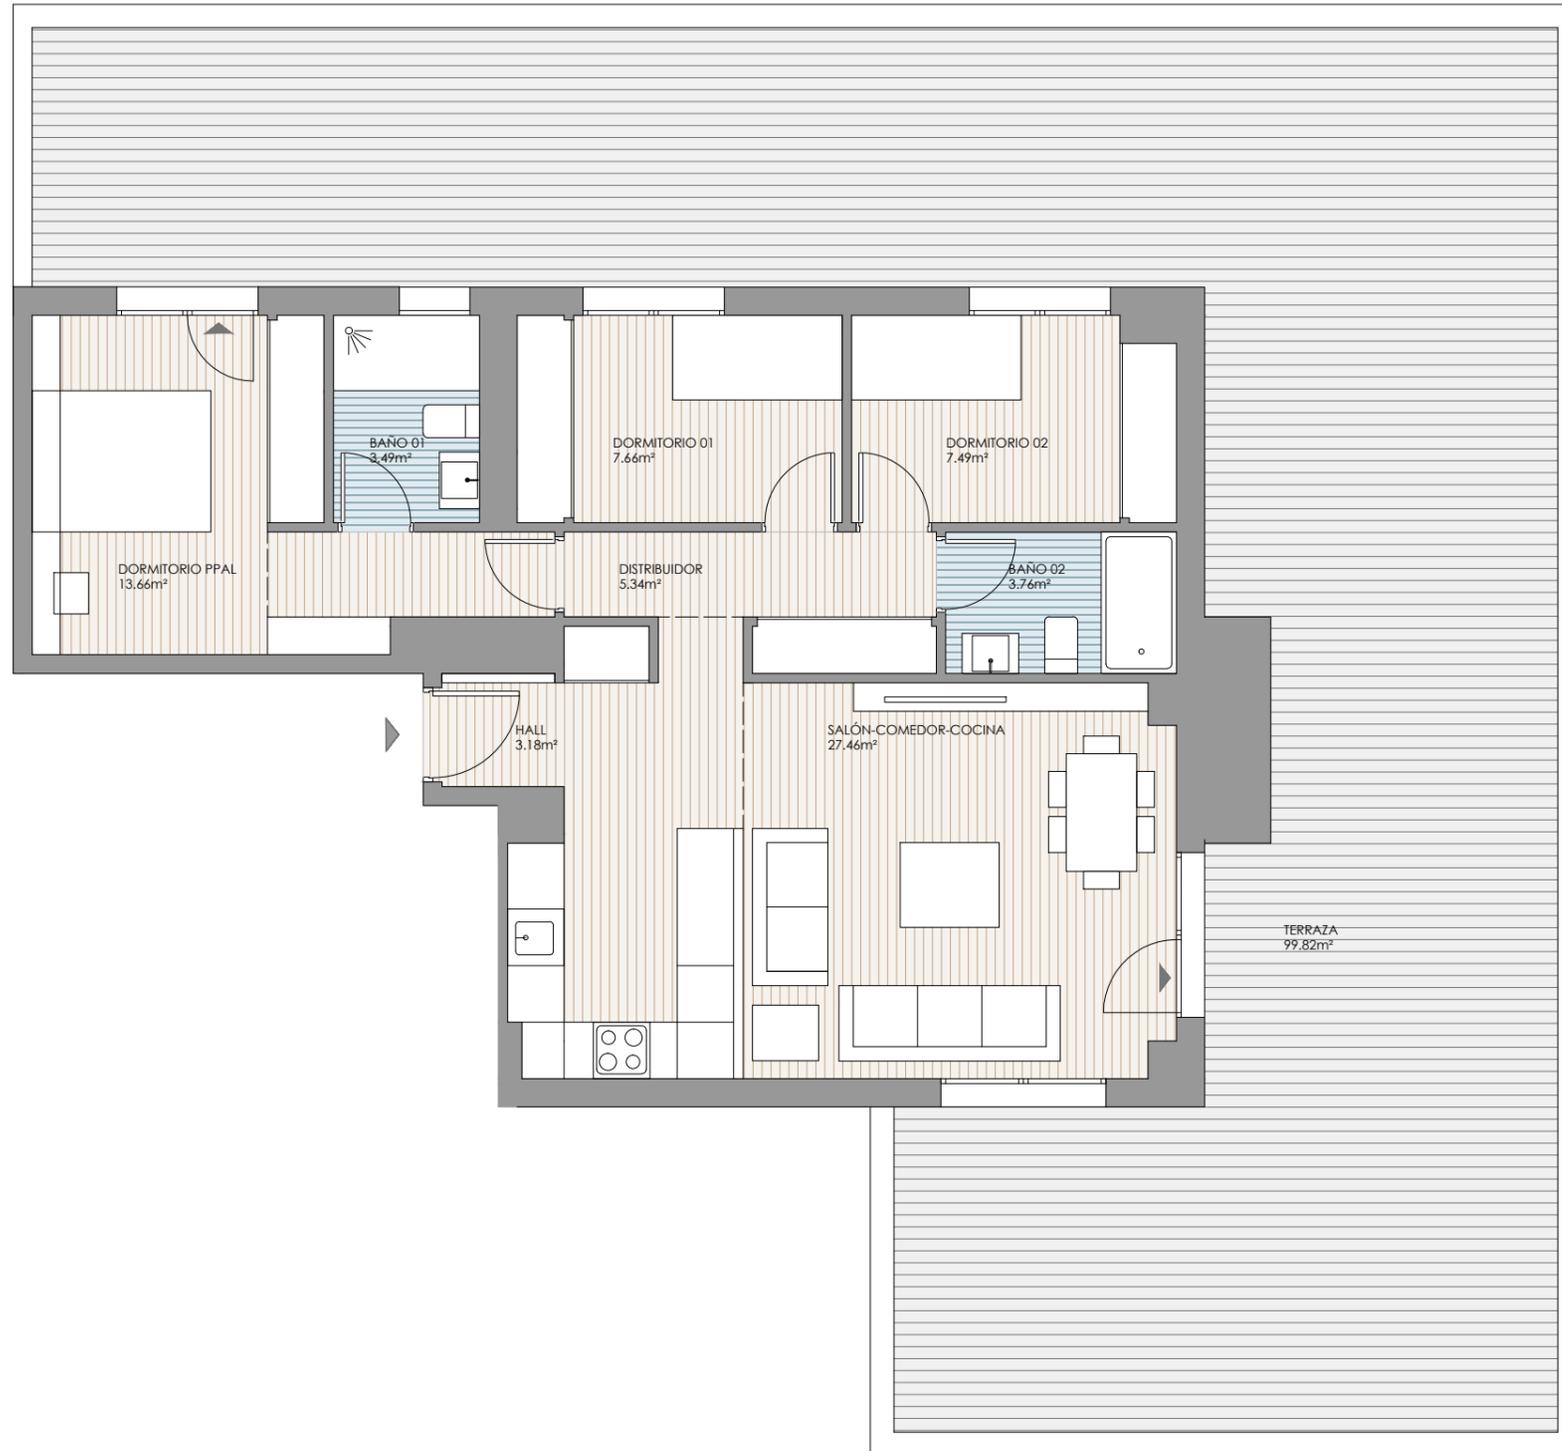

**CONJUNTO RESIDENCIAL DE 113 VIVIENDAS VPPL, GARAJE , TRASTEROS Y PISCINA EN LOECHES, MADRID.**

"EL PRESENTE PLANO NO ES DEFINITIVO, SE CORRESPONDE AL ANTEPROYECTO. LADERA DE EUCALIPTOS S. COOP. SE RESERVA LA FACULTAD DE INCLUIR MODIFICACIONES POR EXIGENCIAS DE ÍNDOLE TÉCNICA, URBANÍSTICA, ADMINISTRATIVA O ECONÓMICA. LAS SUPERFICIES ÚTILES DE LAS ESTANCIAS SON APROXIMADAS, PUDIENDO EXPERIMENTAR MODIFICACIONES POR RAZONES TÉCNICAS EN EL DESARROLLO DEL PROYECTO Y DE LA EJECUCIÓN DE LA OBRA. EL MOBILIARIO ES MERAMENTE ORIENTATIVO Y NO VA INCLUIDO EN EL PRECIO. LAS SUPERFICIES ROTULADAS SON SUPERFICIES ÚTILES. COMPUTADAS SEGÚN EL REGLAMENTO DE VIVIENDAS CON PROTECCIÓN PÚBLICA DE LA COMUNIDAD DE MADRID."